


LEGENDA EL. VEDENÍ

— (thick green)	1-NAYY-J 4x240mm	NPOI-NOI	13 m
— (medium green)	1-NAYY-J 4x150mm	NPOI-NOI (13m), NOI-NO3 (278m)	291 m
— (thin green)	1-NAYY-J 4x95mm	NO3-EOI (2x32m)	64 m
— (dotted green)	1-NAYY-J 4x50mm	NPOI-NOI (2x13m), NPO2-NOI (15m), NPO3-NO2 (2x5m)	51 m
- - - (dashed green)	HdV - NY 4x10mm	NO2-ER	3 m

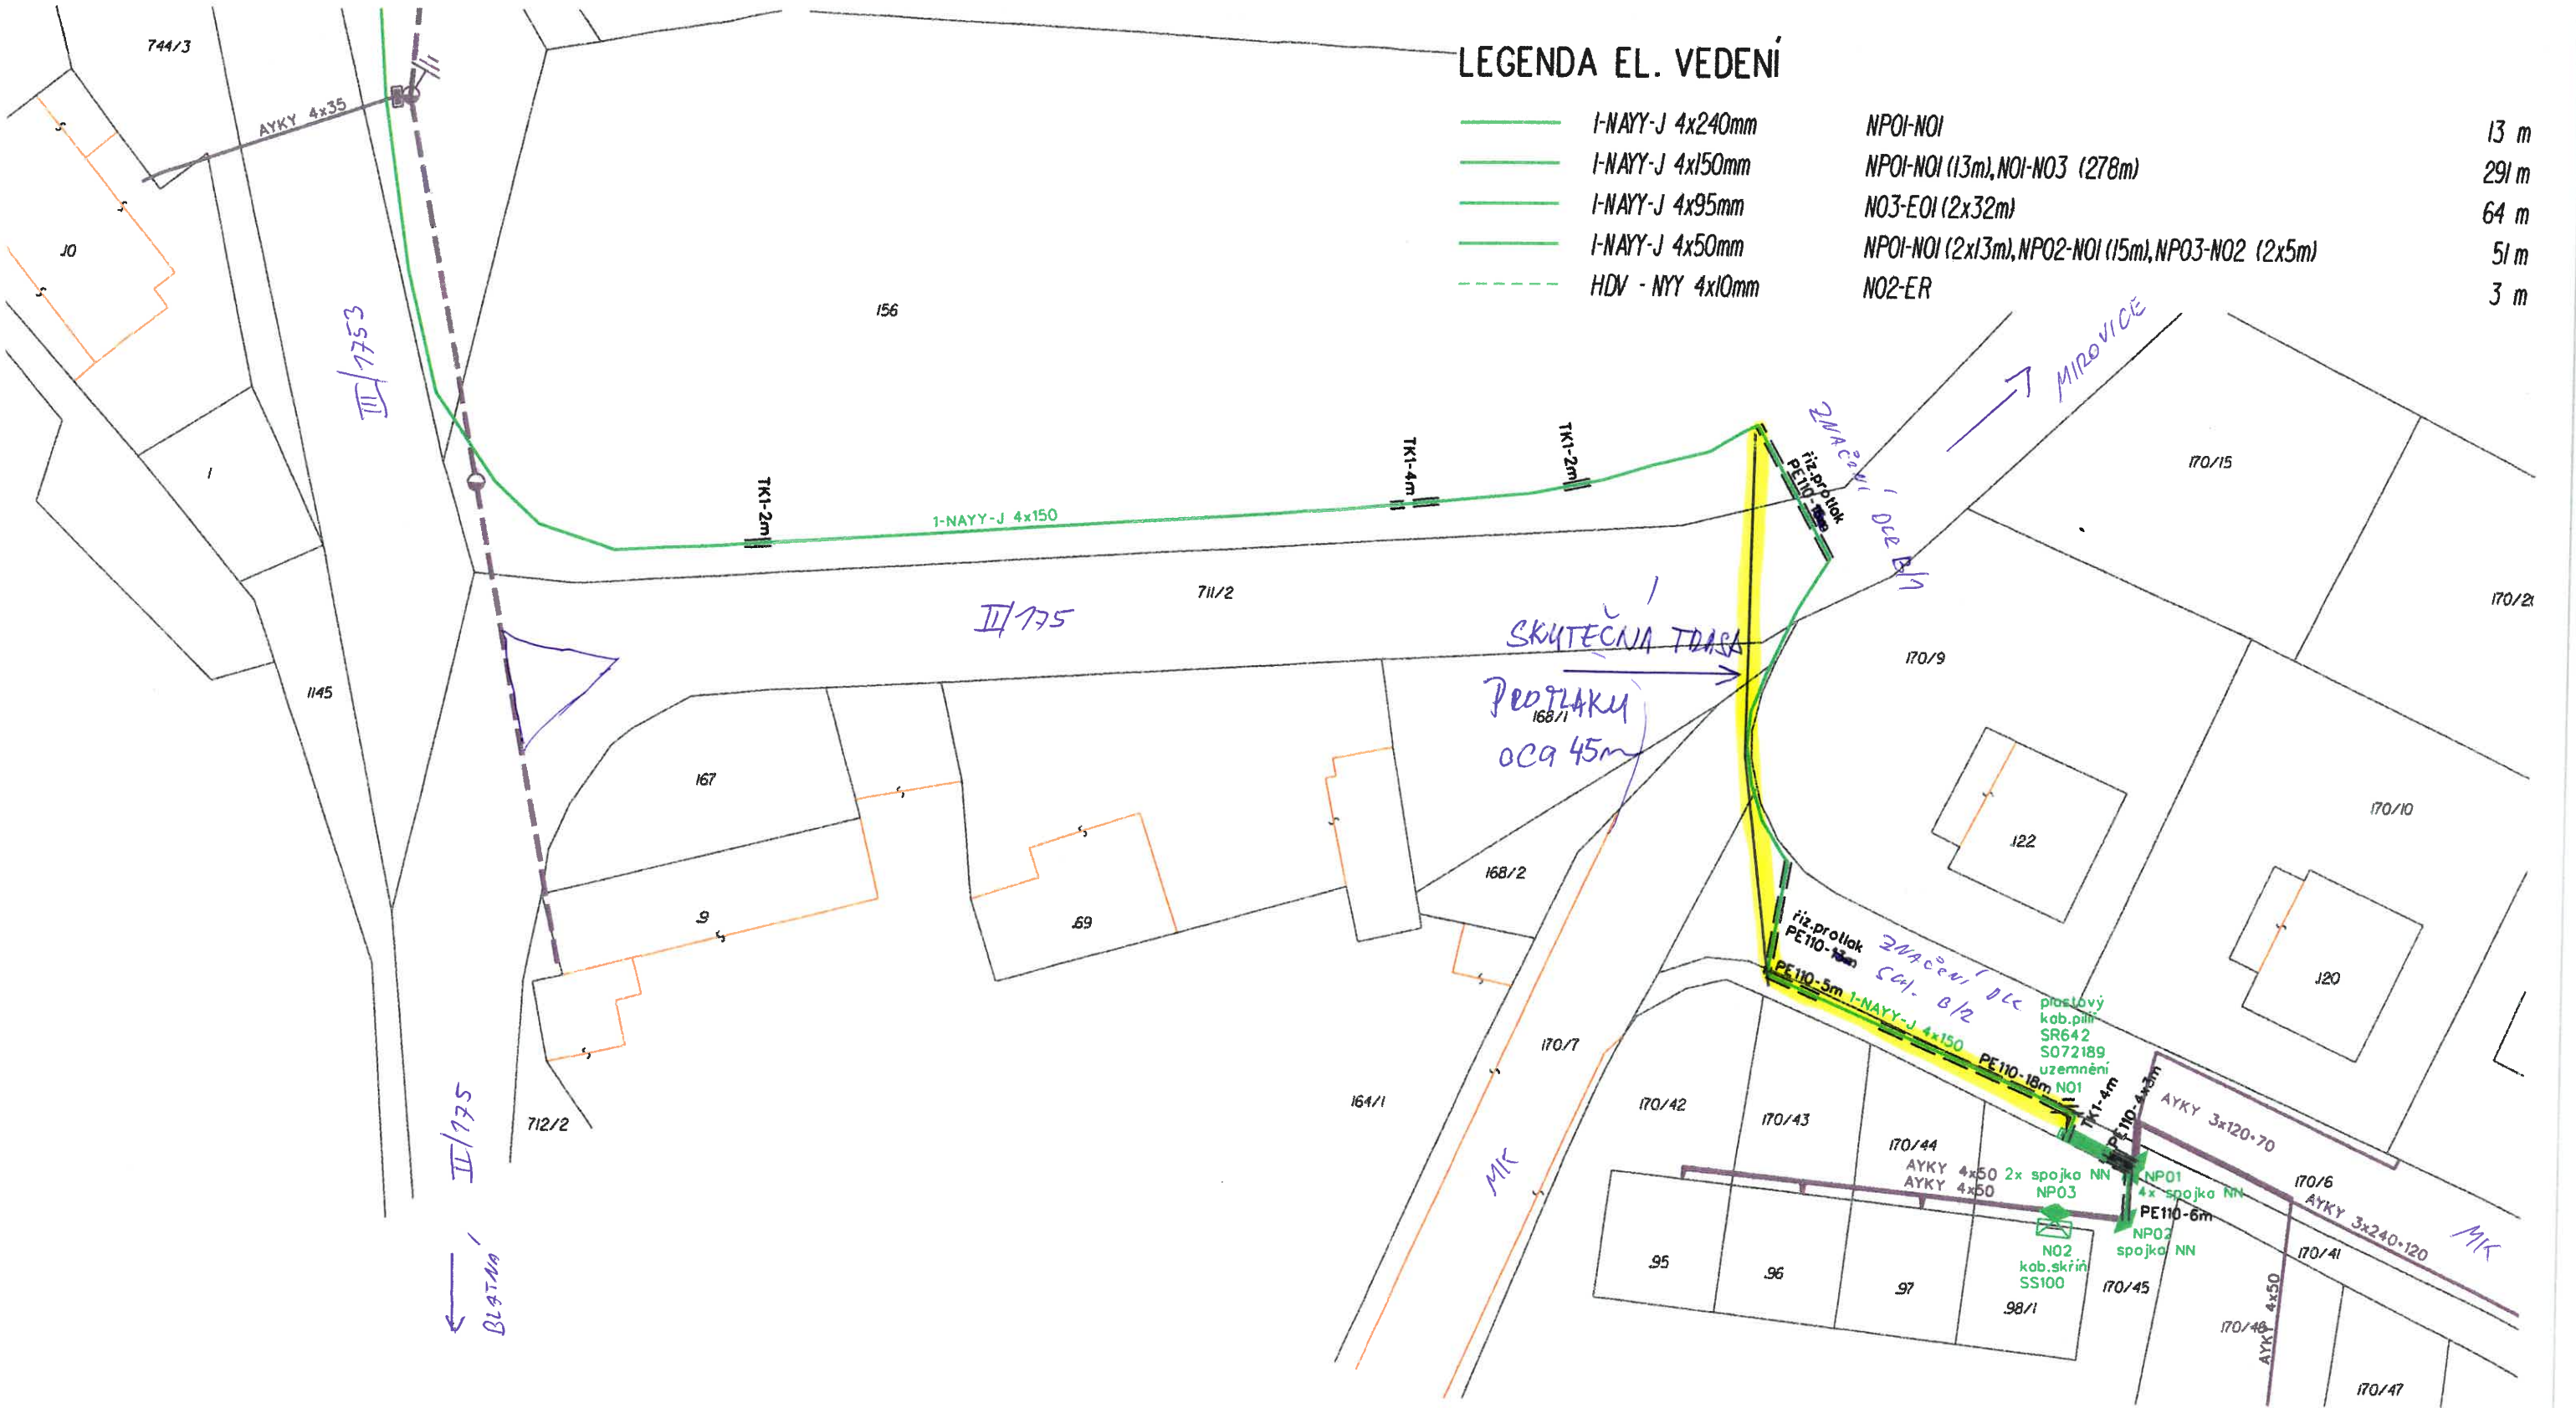

Proudová soustava : NN - 3PEN-50Hz, 230/400 V
 Ochrana před nebezpečným dotykem neživých částí:
 NN - samočinným odpojením od zdroje TN-C

Stávající zařízení NN je značeno fialovou barvou.

Vypracoval:	Pavel Vošahík	Zodp. projektant:	Jan Urválek	ELPROJEKT Písek s.r.o. projektování vedení VN a NN Nábřeží 1.máje 1935, 397 01 Písek IČ: 28086686, DIČ: CZ28086686 tel.: 382 224 728, elprojekt.pisek@gmail.com	
Kreslil:	Ladislav Marek	Rozpočtoval:	Bc. Petr Hajný		
Místo stavby:	Mýstiče	Kraj:	Jihočeský		
Investor:	E.ON Distribuce, a.s.				
Název stavby:	Mýstiče - Vevera, bytové jednotky, kNN			Číslo stavby:	1030027790
Obsah výkresu:	Situace NN			Název souboru:	NN.dgn
				Datum:	02/2016
				Formát:	A3
				Měřítko:	Číslo výkresu:
				1:500	4 a