



Úplná uzavírka silnice III/1211 Lom - Neradov - Myštice

DIO - Modernizace silnice III/1211 Lom - Neradov - Myštice

Detail obce Lom SO 105

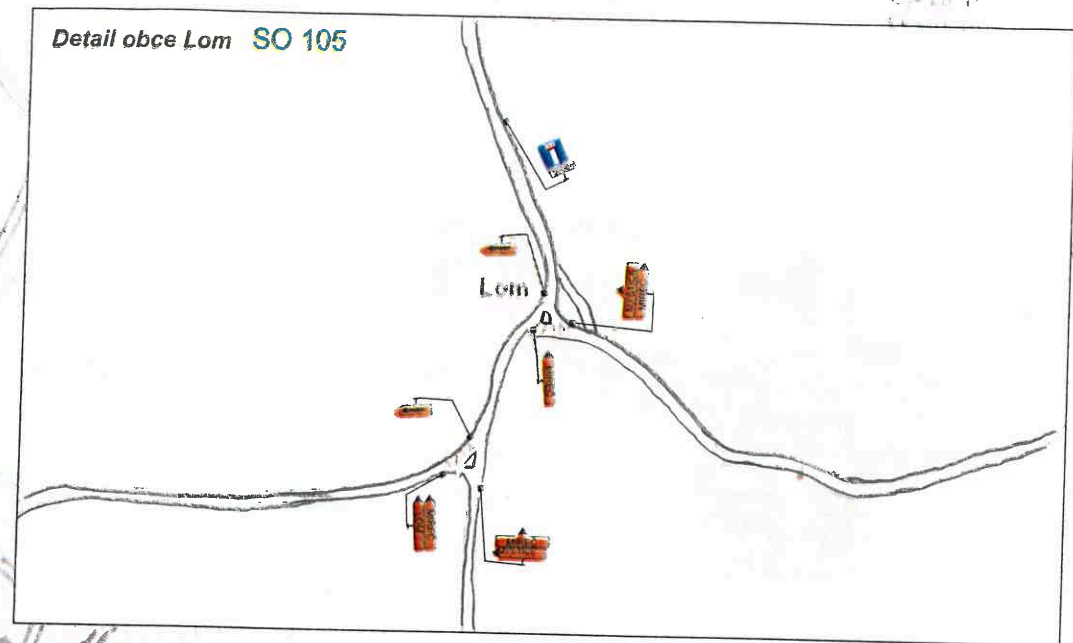

Detail obce Buzice SO 105

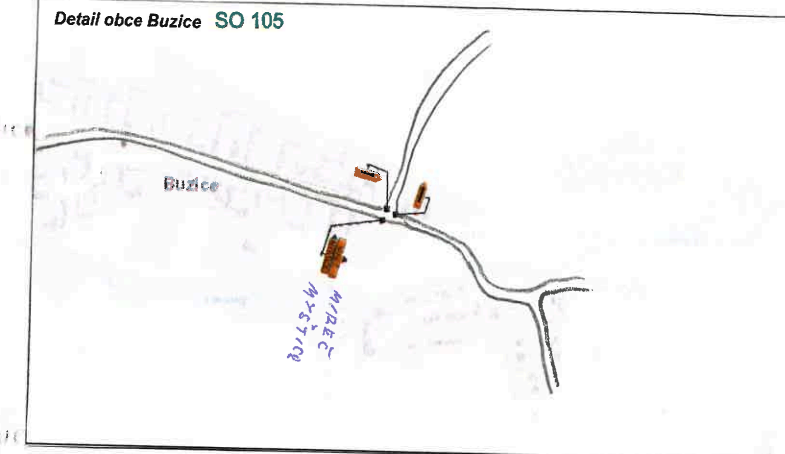

POLICIE ČESKÉ REPUBLIKY
KRAJSKÉ ŘEDITELSTVÍ POLICIE
JIHOČESKÉHO KRAJE 3
ÚZEMNÍ ODDĚL STRAKONICE
DOPRAVNÍ INSPEKTORÁT
386 01 STRAKONICE, NA OHRADĚ 1067

Čís: ÚOPR-133947-21-02-2018-020706
23 - 10 - 2018

EXIT 0



EXIT 77 Radobyčce

788 955,630 - 1 108 444,144 Metry

- místní komunikace
- stávající svíslé DZ
- pracovní místo na silnici
- objízdná trasa


Úplná uzavírka silnice III/1211 Lom - Neradov - Myštice

DIO - Modernizace silnice III/1211 Lom - Neradov - Myštice

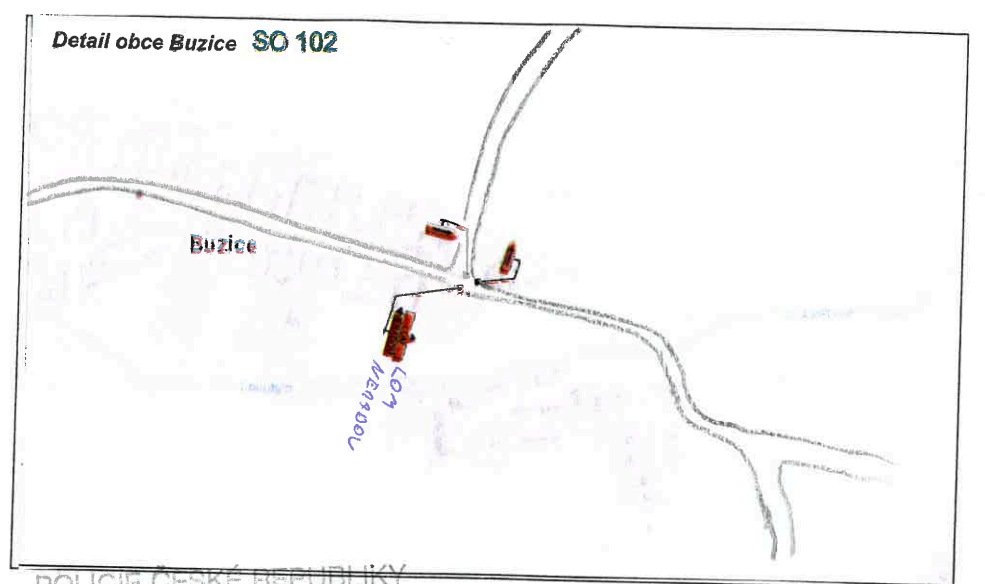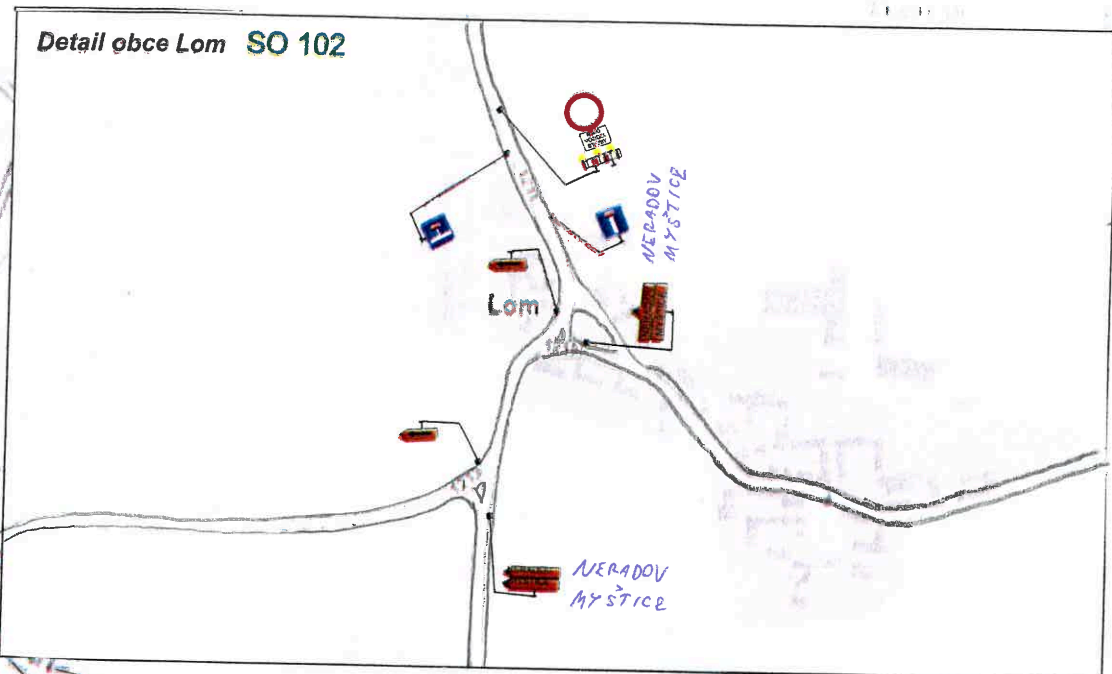

POLICIE ČESKÉ REPUBLIKY
KRAJSKÉ ŘEDITELSTVÍ POLICIE
JIHOČESKÉHO KRAJE
ÚZEMNÍ ODDĚL STRAKONICE
DOPRAVNÍ INSPEKTORÁT
388 01 STRAKONICE, NA OHRADĚ 1067

Č.Ú: 1000-133847-21 Č.Ú-2018-020709
23 -10- 2018

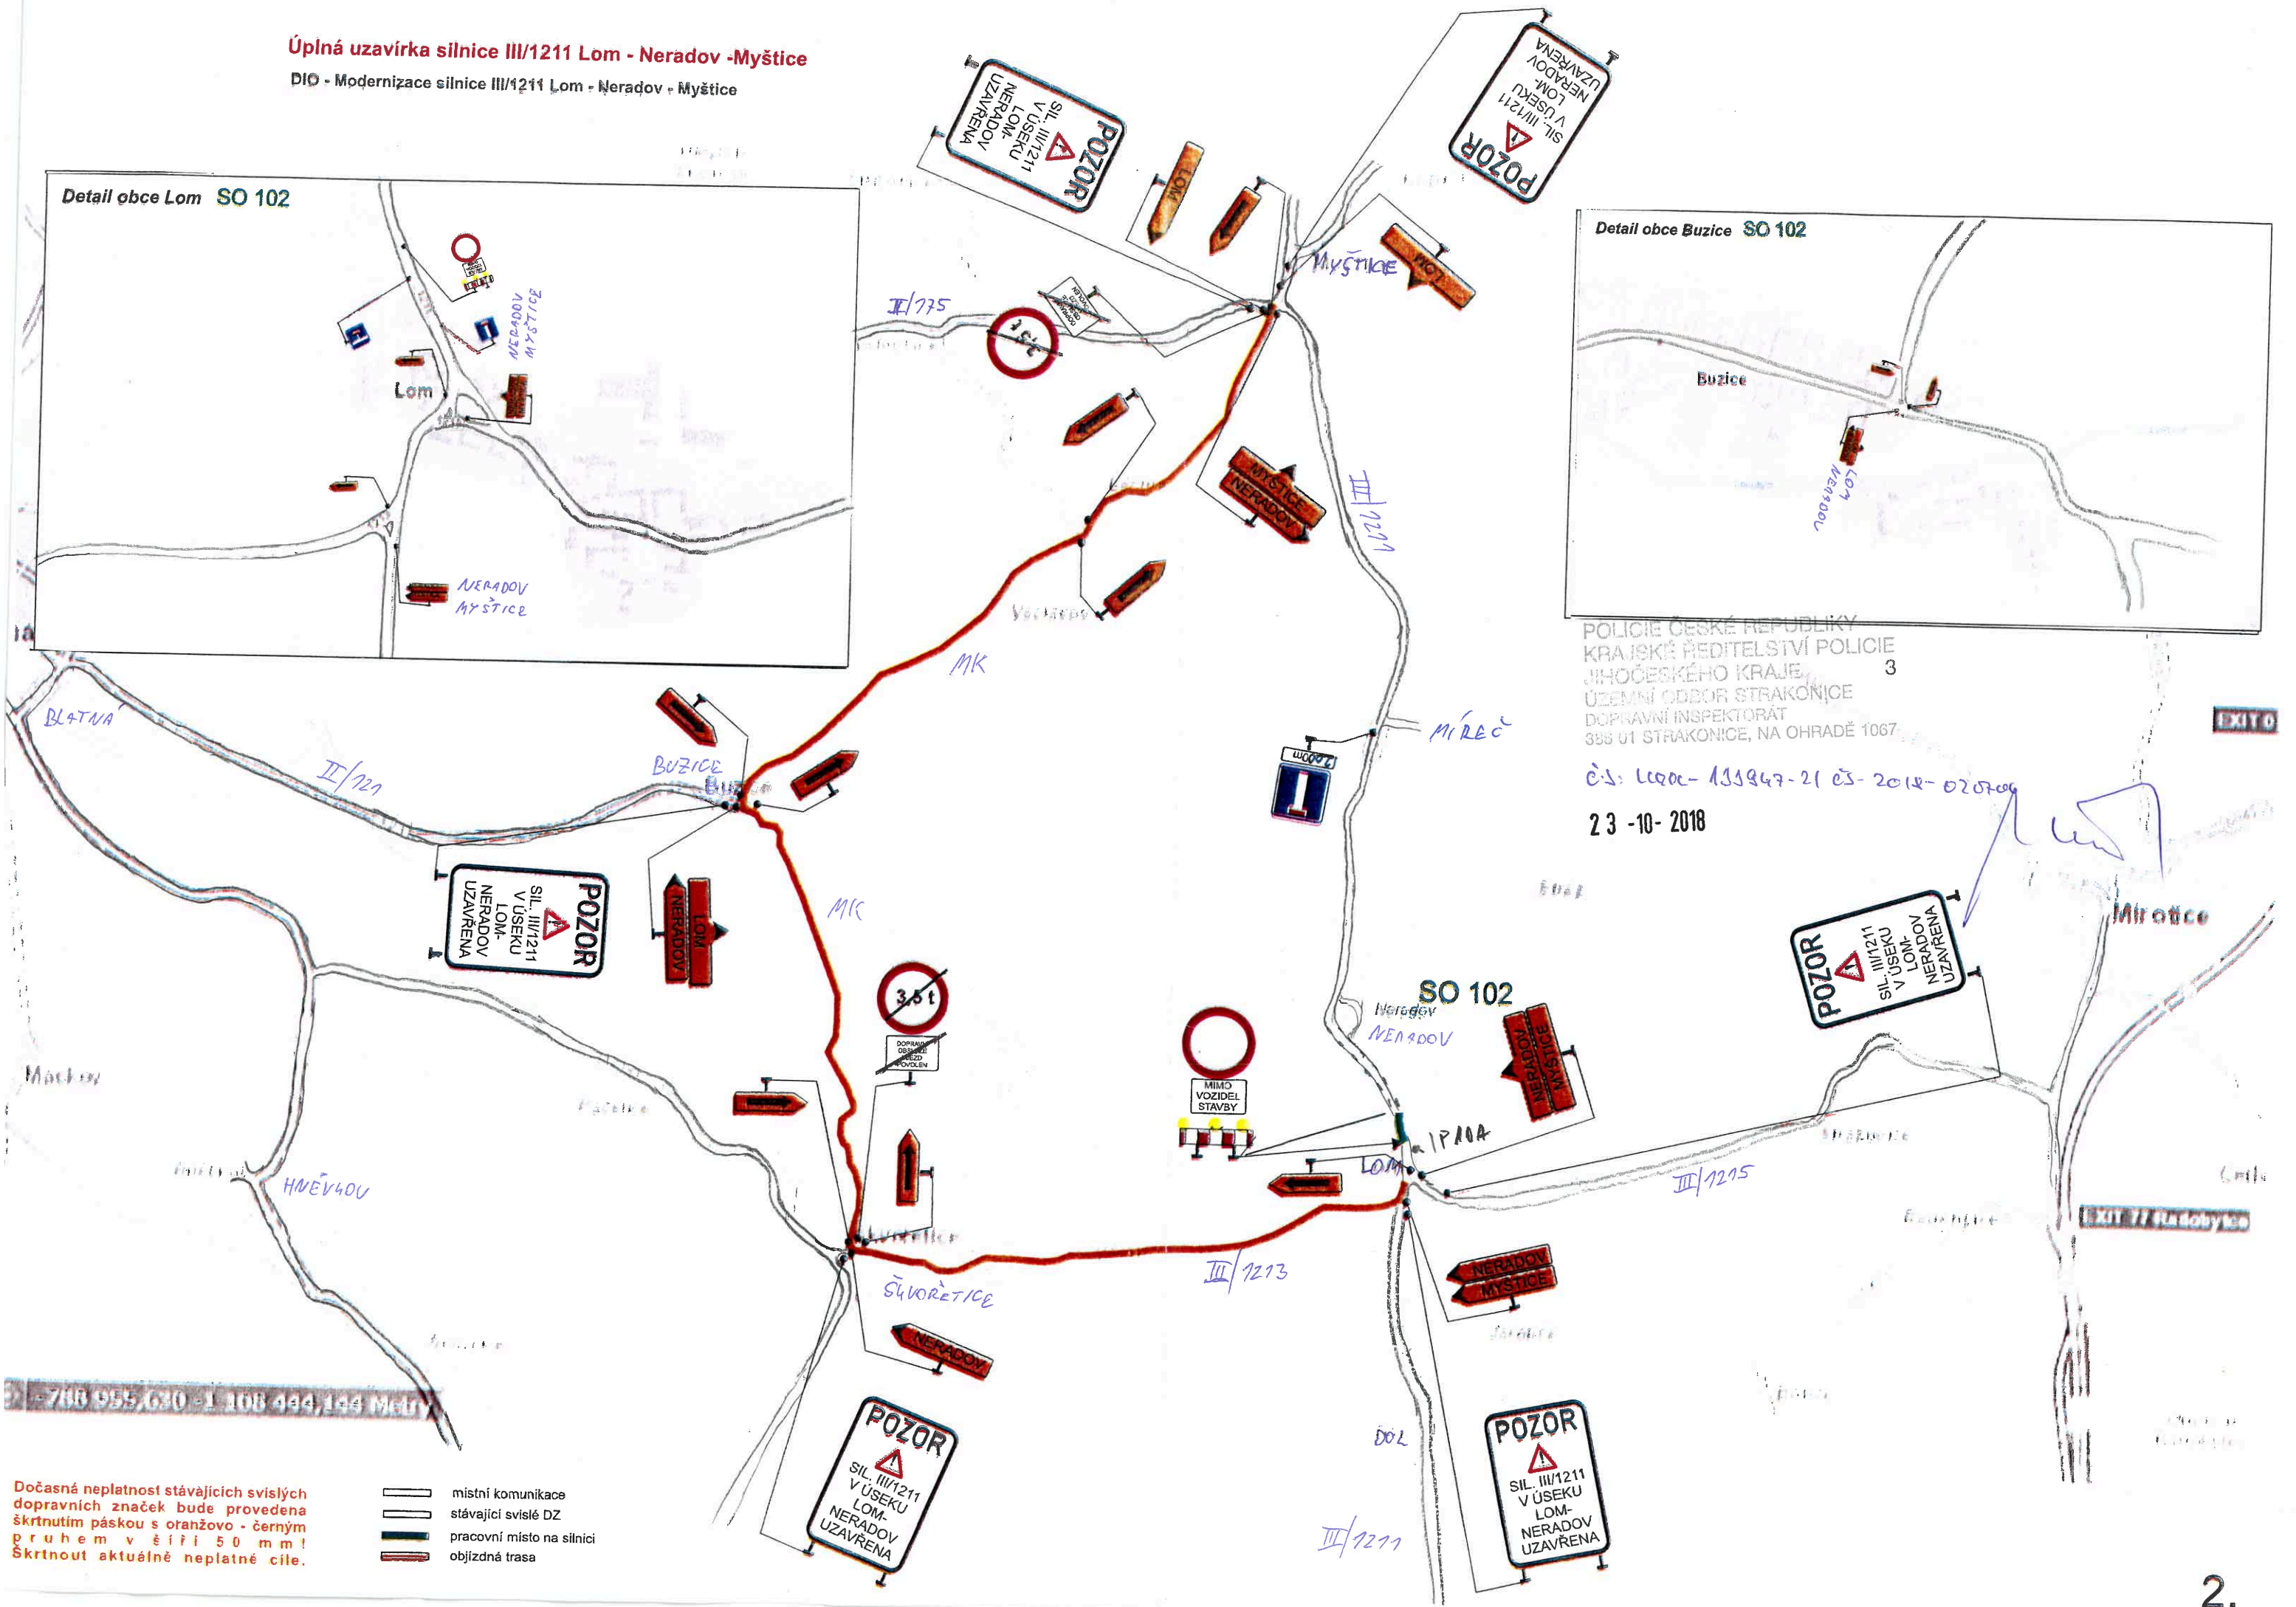


788 955 630 - 1 108 444 144 Melny

Dočasná neplatnost stávajících svislých dopravních značek bude provedena škrtnutím páskou s oranžovo - černým pruhem v šíři 50 mm! Škrtnout aktuálně neplatné ciele.

- místní komunikace
- stávající svislé DZ
- pracovní místo na silnici
- objízdná trasa

ÚPLNÁ UZAVÍRKA PRACOVNÍHO MÍSTA

DOČASNÉ DOPRAVNÍ ZNAČENÍ PŘI PROVÁDĚNÍ PRACÍ / V OBCI

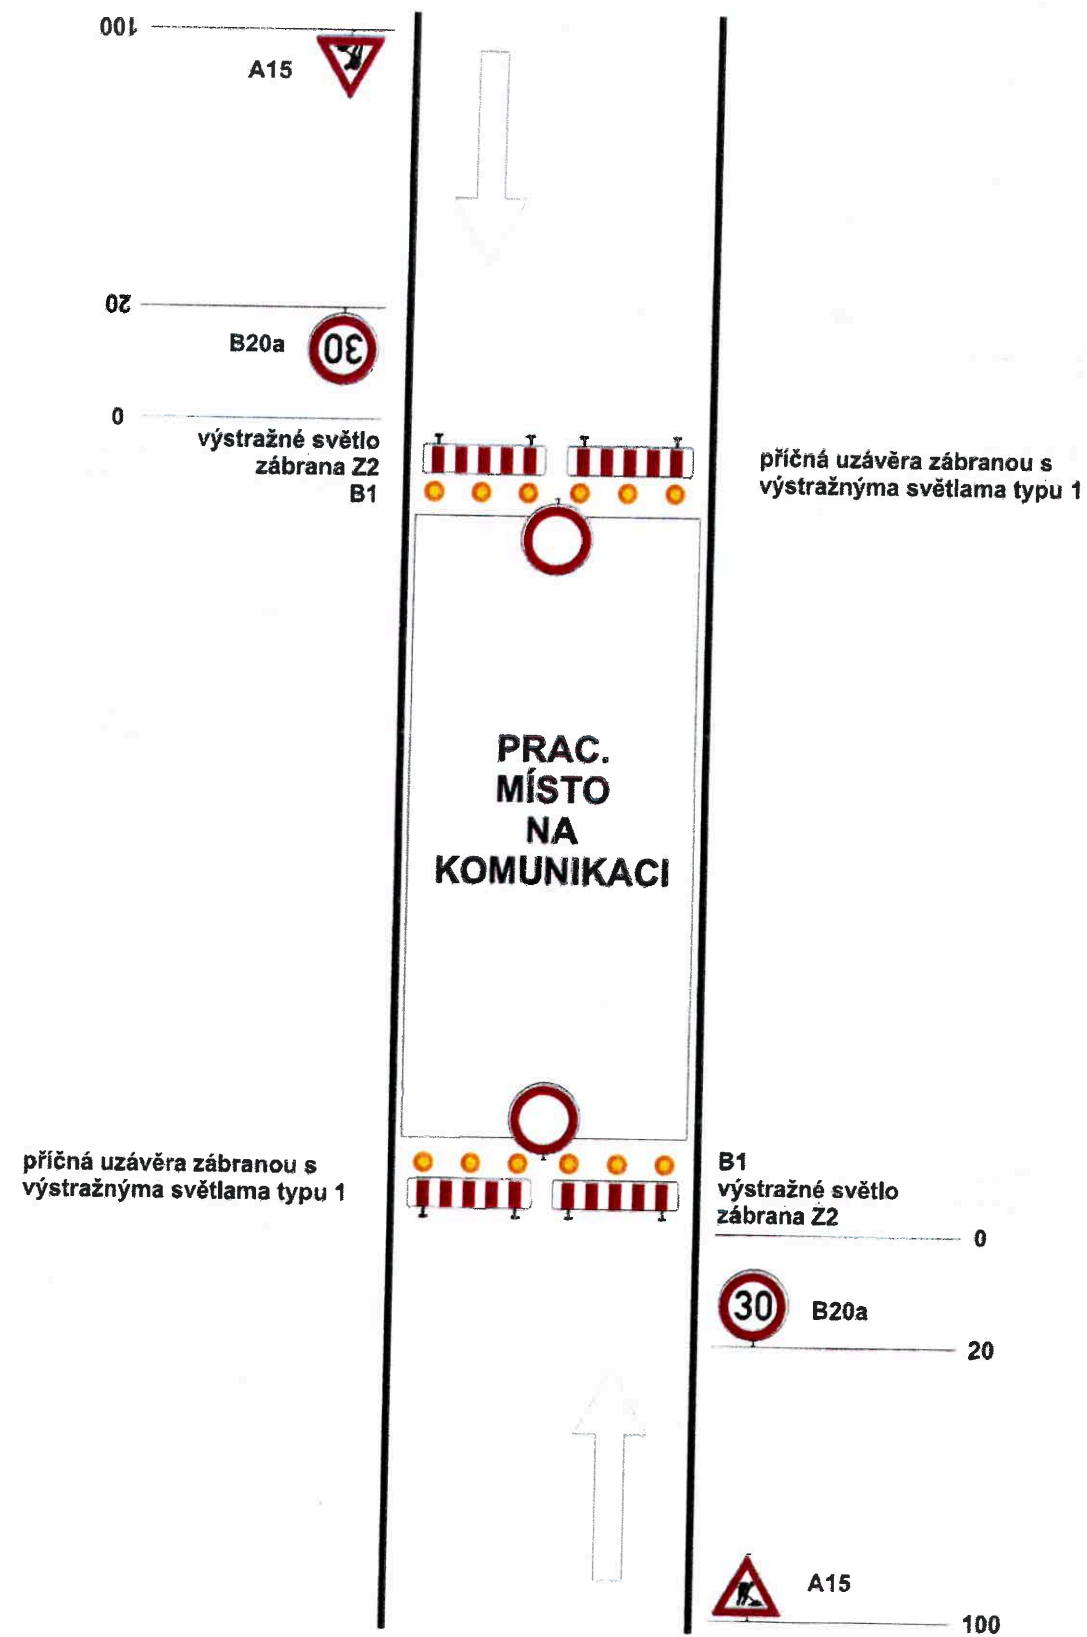

ÚPLNÁ UZAVÍRKA PRACOVNÍHO MÍSTA

DOČASNÉ DOPRAVNÍ ZNAČENÍ PŘI PROVÁDĚNÍ PRACÍ / MIMO OBEC

