


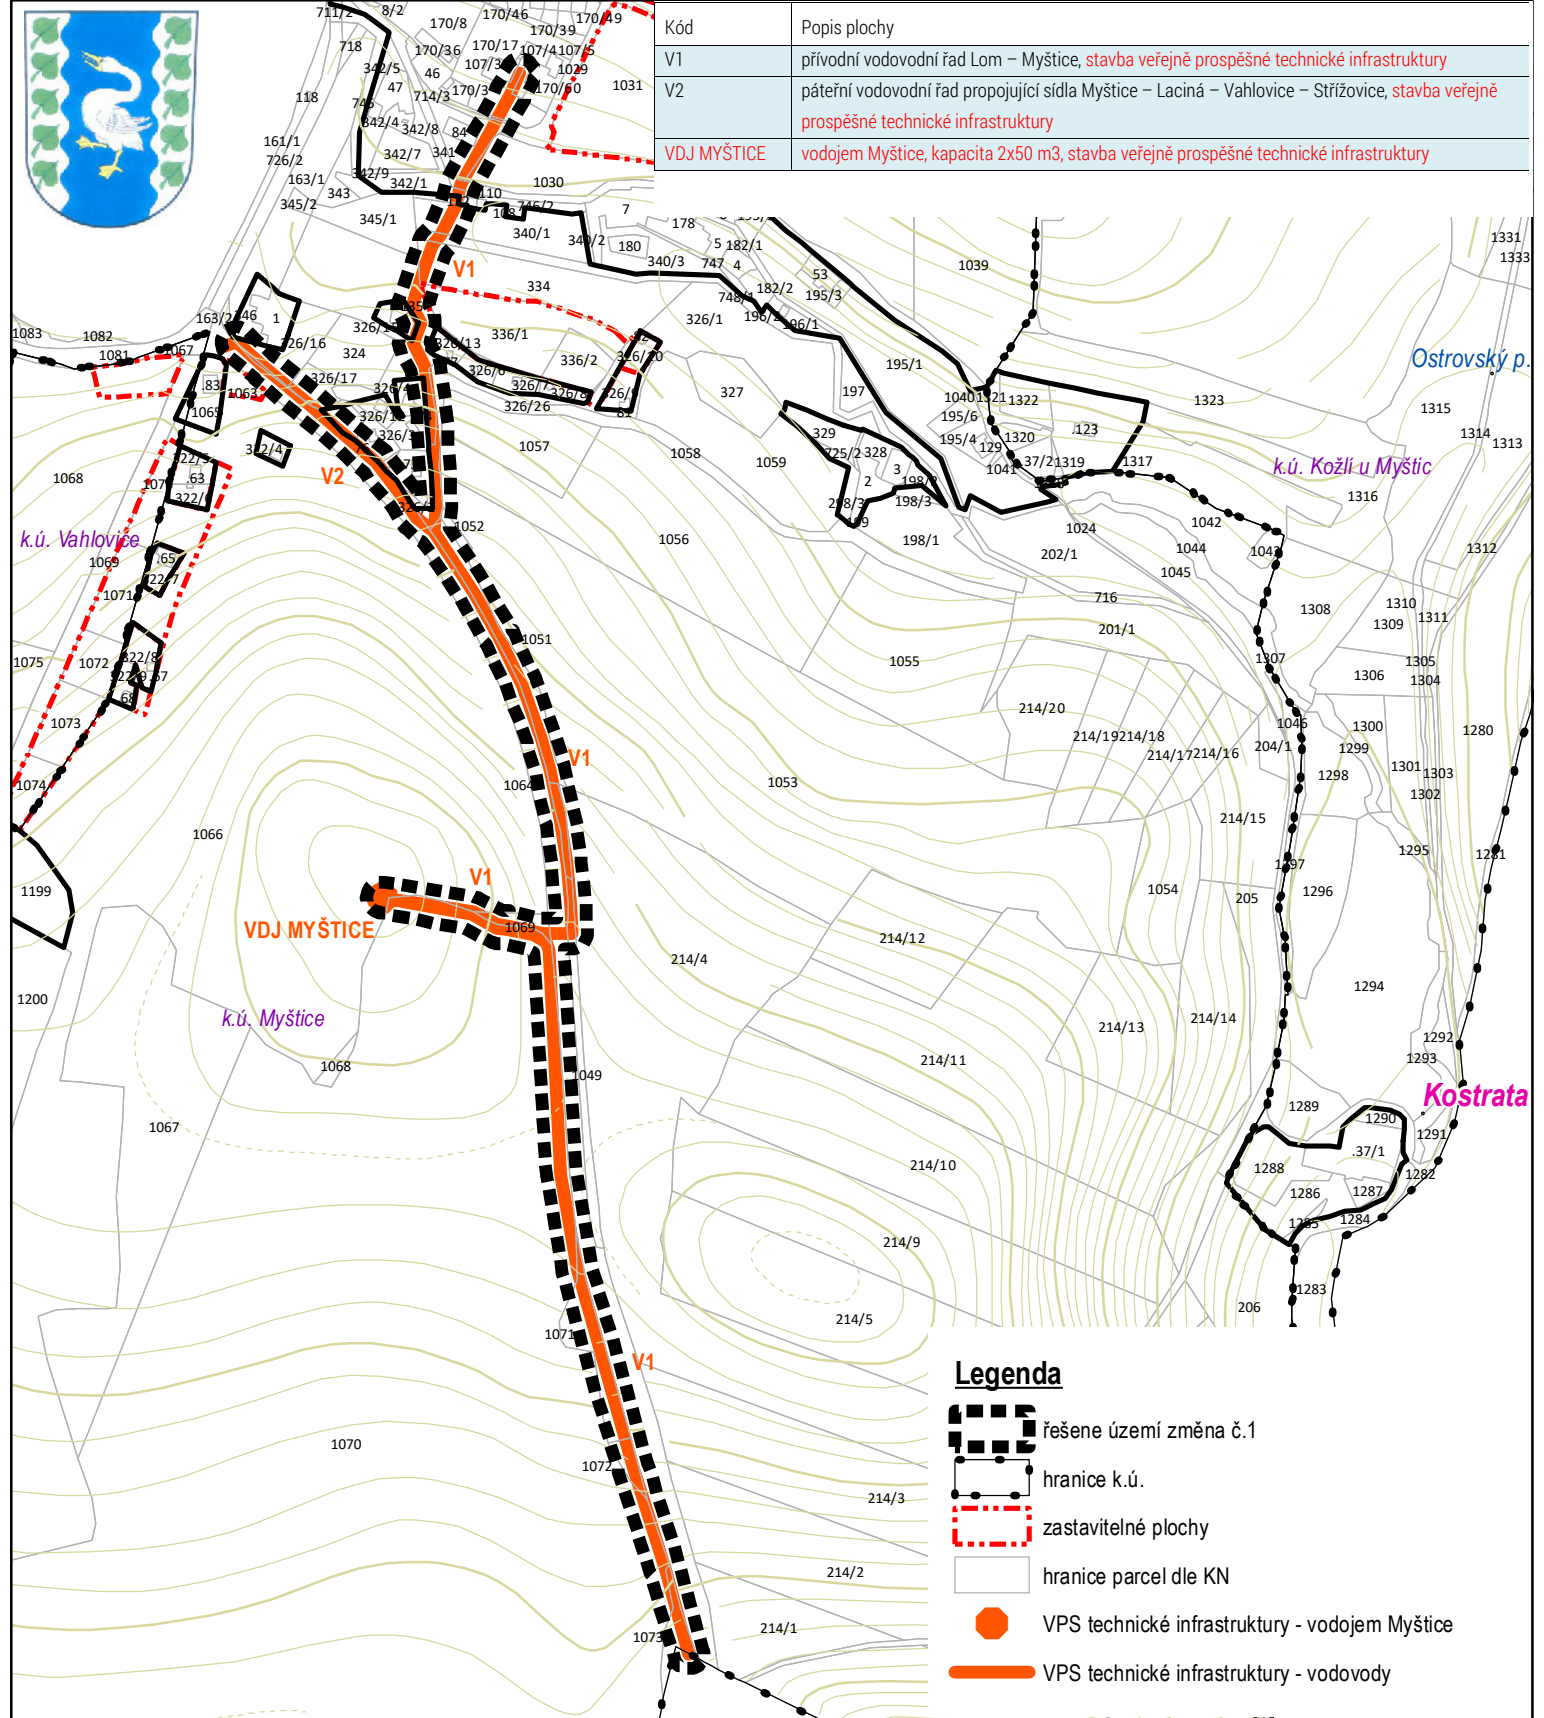

Kód	Popis plochy
V1	přívodní vodovodní řád Lom – Myštica, stavba veřejně prospěšné technické infrastruktury
V2	páteřní vodovodní řád propojující sídla Myštica – Laciná – Vahlovice – Strživovice, stavba veřejně prospěšné technické infrastruktury
VDJ MYŠTICE	vodojem Myštica, kapacita 2x50 m ³ , stavba veřejně prospěšné technické infrastruktury



Legenda

- řešeno území změna č.1
- hranice k.ú.
- zastavitelné plochy
- hranice parcel dle KN
- VPS technické infrastruktury - vodojem Myštica
- VPS technické infrastruktury - vodovody

VPRACOVAL ATELIÉR BOČEK, s.r.o. Tylova 70, 397 01 Písek tel. 777 823 409, e-mail: radek.bocek@email.cz	VEDOUcí PROJEKTANT Ing. arch. Radek Boček	ZODPOVĚDNÝ PROJEKTANT Ing. arch. Radek Boček	
VODOHOSPODÁŘSKÉ ŘEŠENÍ Ing. arch. Radek Boček	ZÁSOBOVÁNÍ ELEKTRICKOU ENERGIÍ Nebylo předmětem řešení	ZÁSOBOVÁNÍ PLYNEM A TEPEM Nebylo předmětem řešení	
DOPRAVNÍ ŘEŠENÍ Nebylo předmětem řešení	VYHODNOCENÍ VLIVŮ NA ŽP Nebylo požadováno	ÚSES Ing. arch. Martin Jirovský, Ph.D.	
POŘIZOVATEL: Obecní úřad Myštica, Myštica 15, 38801 Blatná, zastoupen starostou obce p. Tomášem Koželuhem			
ZMĚNA č. 1 územního plánu Myštica 03_VÝKRES VPS A VPO			ČÍSLO ZAKÁZKY: 23-2018
			STUPEŇ: FINÁLNÍ PODOBA
		MĚŘÍTKO: 1 : 5000	DATAUM: 7.4.2019
		ČÍSLO VÝKRESU:	ČÍSLO PÁŘE:

