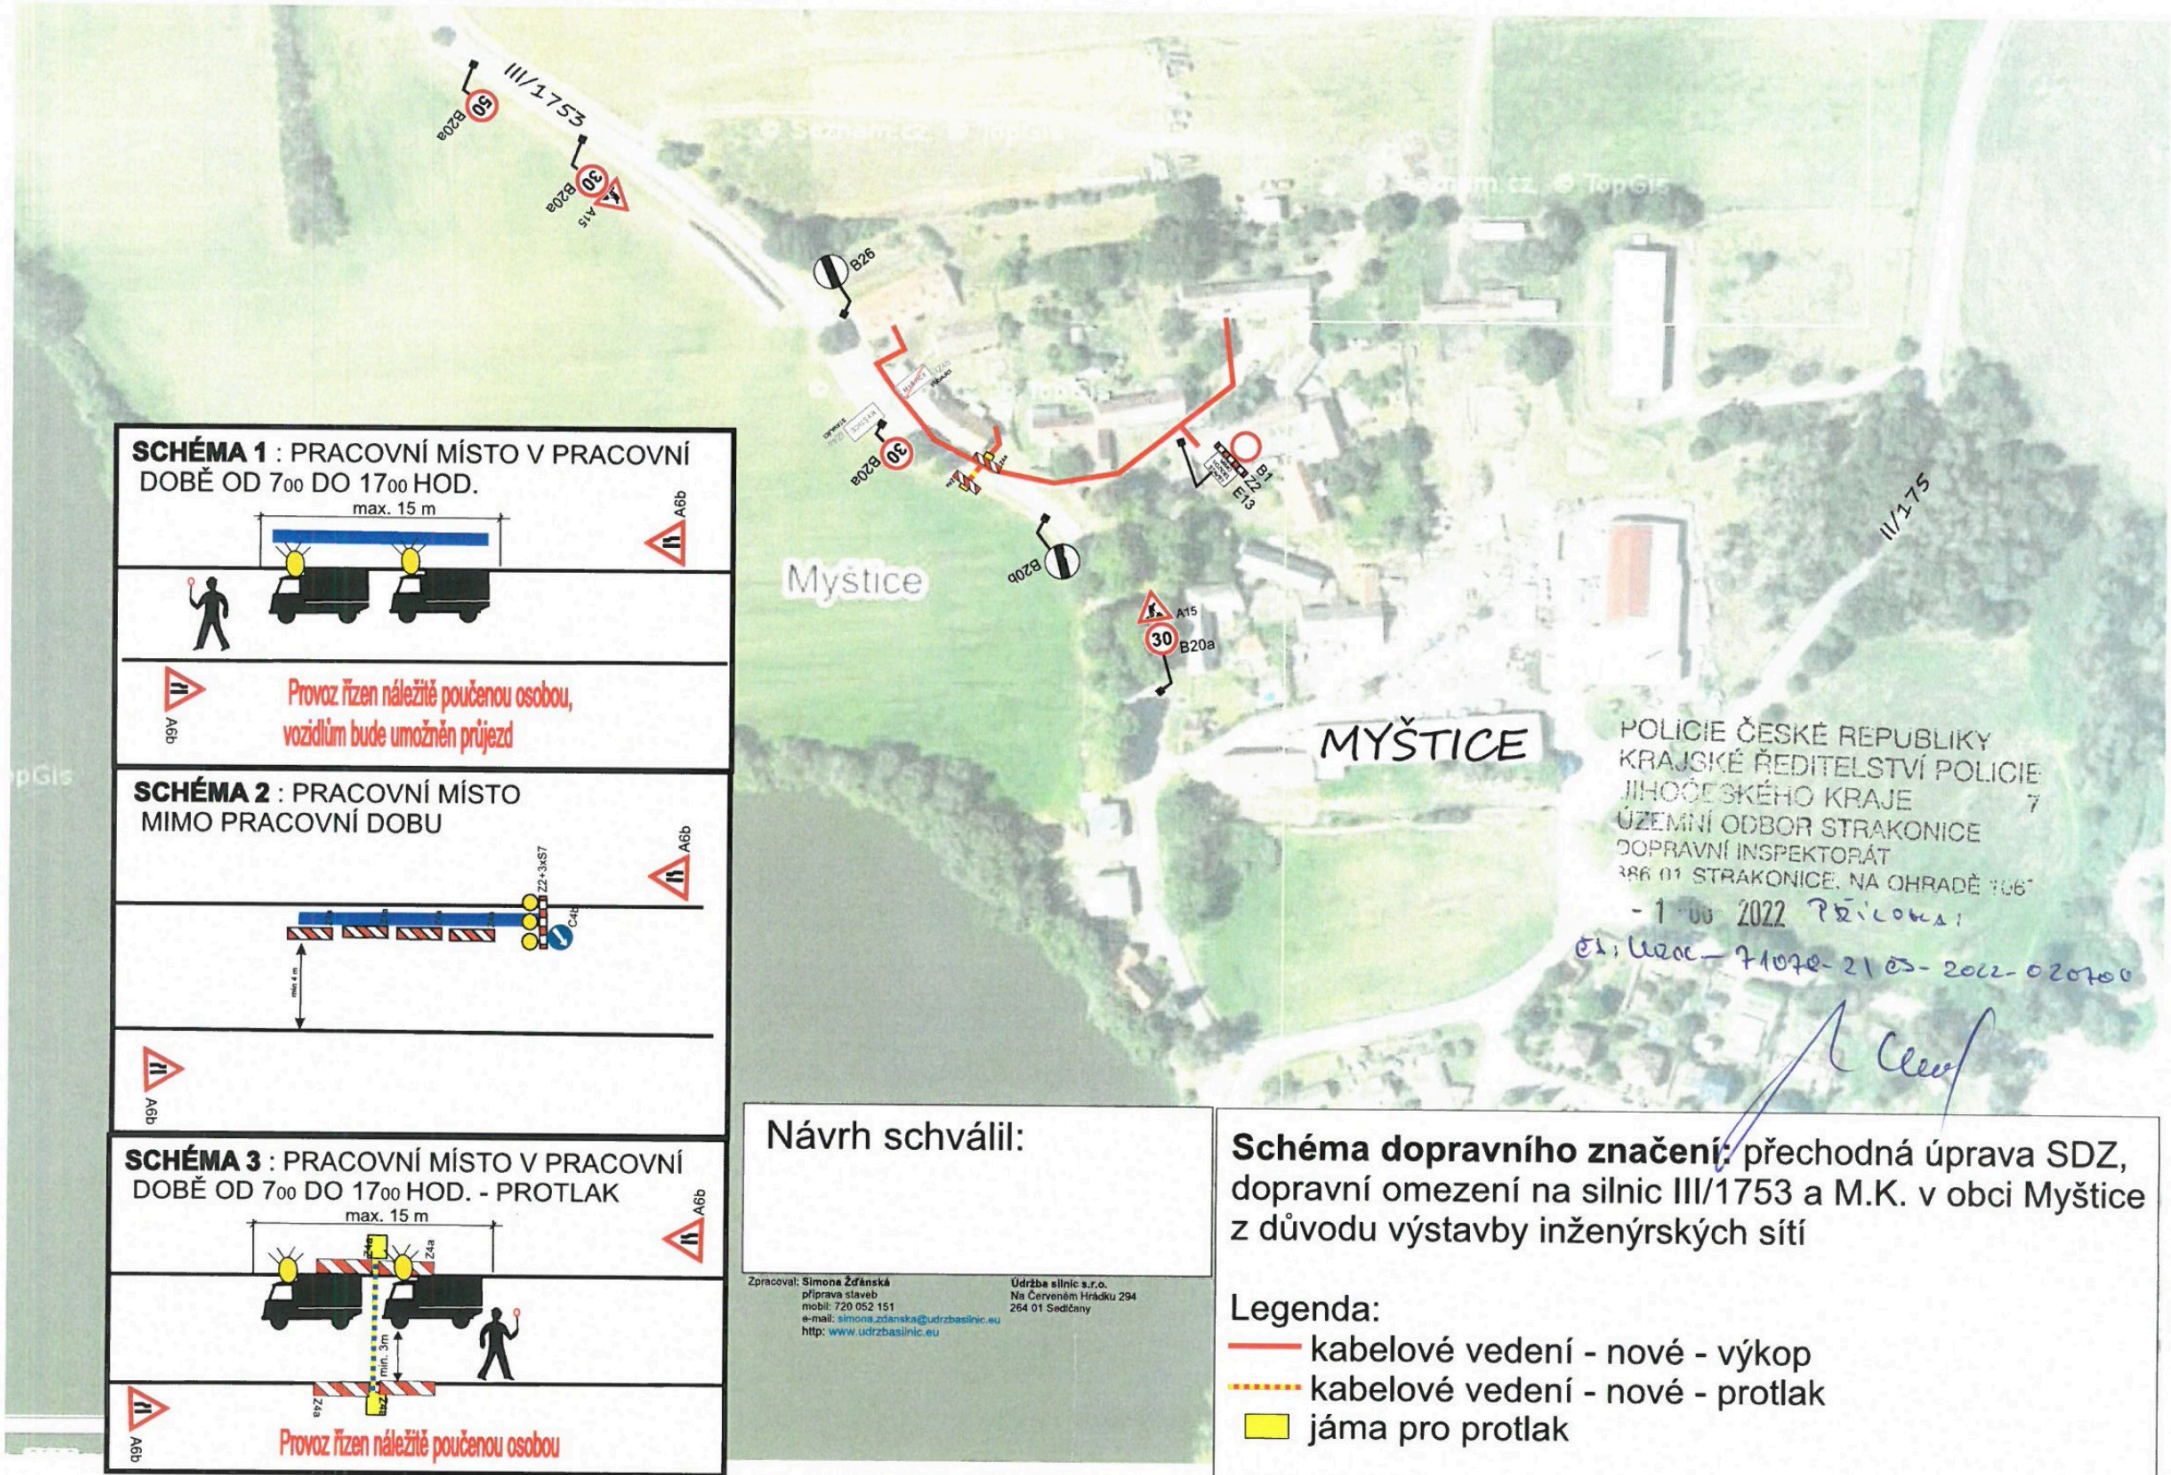

SCHÉMA 1 : PRACOVNÍ MÍSTO V PRACOVNÍ DOBĚ OD 7^{00} DO 17^{00} HOD.

Provoz řízen náležitě poučenou osobou, vozidlům bude umožněn průjezd

SCHÉMA 2 : PRACOVNÍ MÍSTO MIMO PRACOVNÍ DOBU

SCHÉMA 3 : PRACOVNÍ MÍSTO V PRACOVNÍ DOBĚ OD 7^{00} DO 17^{00} HOD. - PROTLAK

Provoz řízen náležitě poučenou osobou

Návrh schválil:

Zpracoval: Simona Žďánská
příprava staveb
mobil: 720 052 151
e-mail: simona.zdanska@udrzbasilnic.eu
http: www.udrzbasilnic.eu

Údržba silnic s.r.o.
Na Červeném Hrádku 294
264 01 Sedlčany

POLICIE ČESKÉ REPUBLIKY
KRAJSKÉ ŘEDITELSTVÍ POLICIE
JIHOČESKÉHO KRAJE
ÚZEMNÍ ODBOR STRAKONICE
DOPRAVNÍ INSPEKTORÁT
386 01 STRAKONICE, NA OHRADĚ 106
- 1 06 2022 Přílohas:
ČJ: KRPC-71078-21/ČJ-2022-020706

Schéma dopravního značení: přechodná úprava SDZ, dopravní omezení na silnic III/1753 a M.K. v obci Myštice z důvodu výstavby inženýrských sítí

Legenda:
- kabelové vedení - nové - výkop
- kabelové vedení - nové - protlak
- jáma pro protlak