

Modernizace silnice III/1754, III/1755 celková situace



Uzavírka

ZNAKON, a.s.

Č.p. 44, 336 01 Sousedovice
IČ: 255 18 065 DIČ: CZ22918045
Tel.: +420 383 321 445; Fax: +420 383 322 656
PR KS České Budějovice, odd. B, vložka 1743

Modernizace silnice III/1754,III/1755 – detail křižovatek se silnicí II/175

LEGENDA:

Text na IP 22:

POZOR !

SILNICE III/1754 A III/1755


SMĚR KOŽLÍ,VÝŠICE

UZAVŘENA


Text na E 13:

MIMO VOZIDEL STAVBY

Označení pracovního místa:

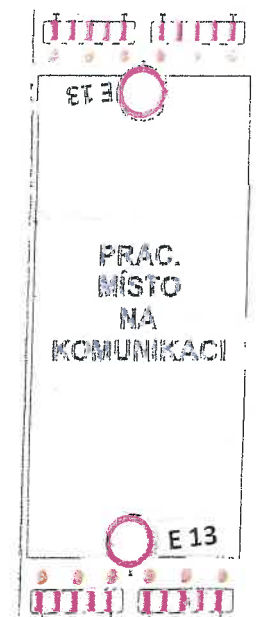

Uzavírka

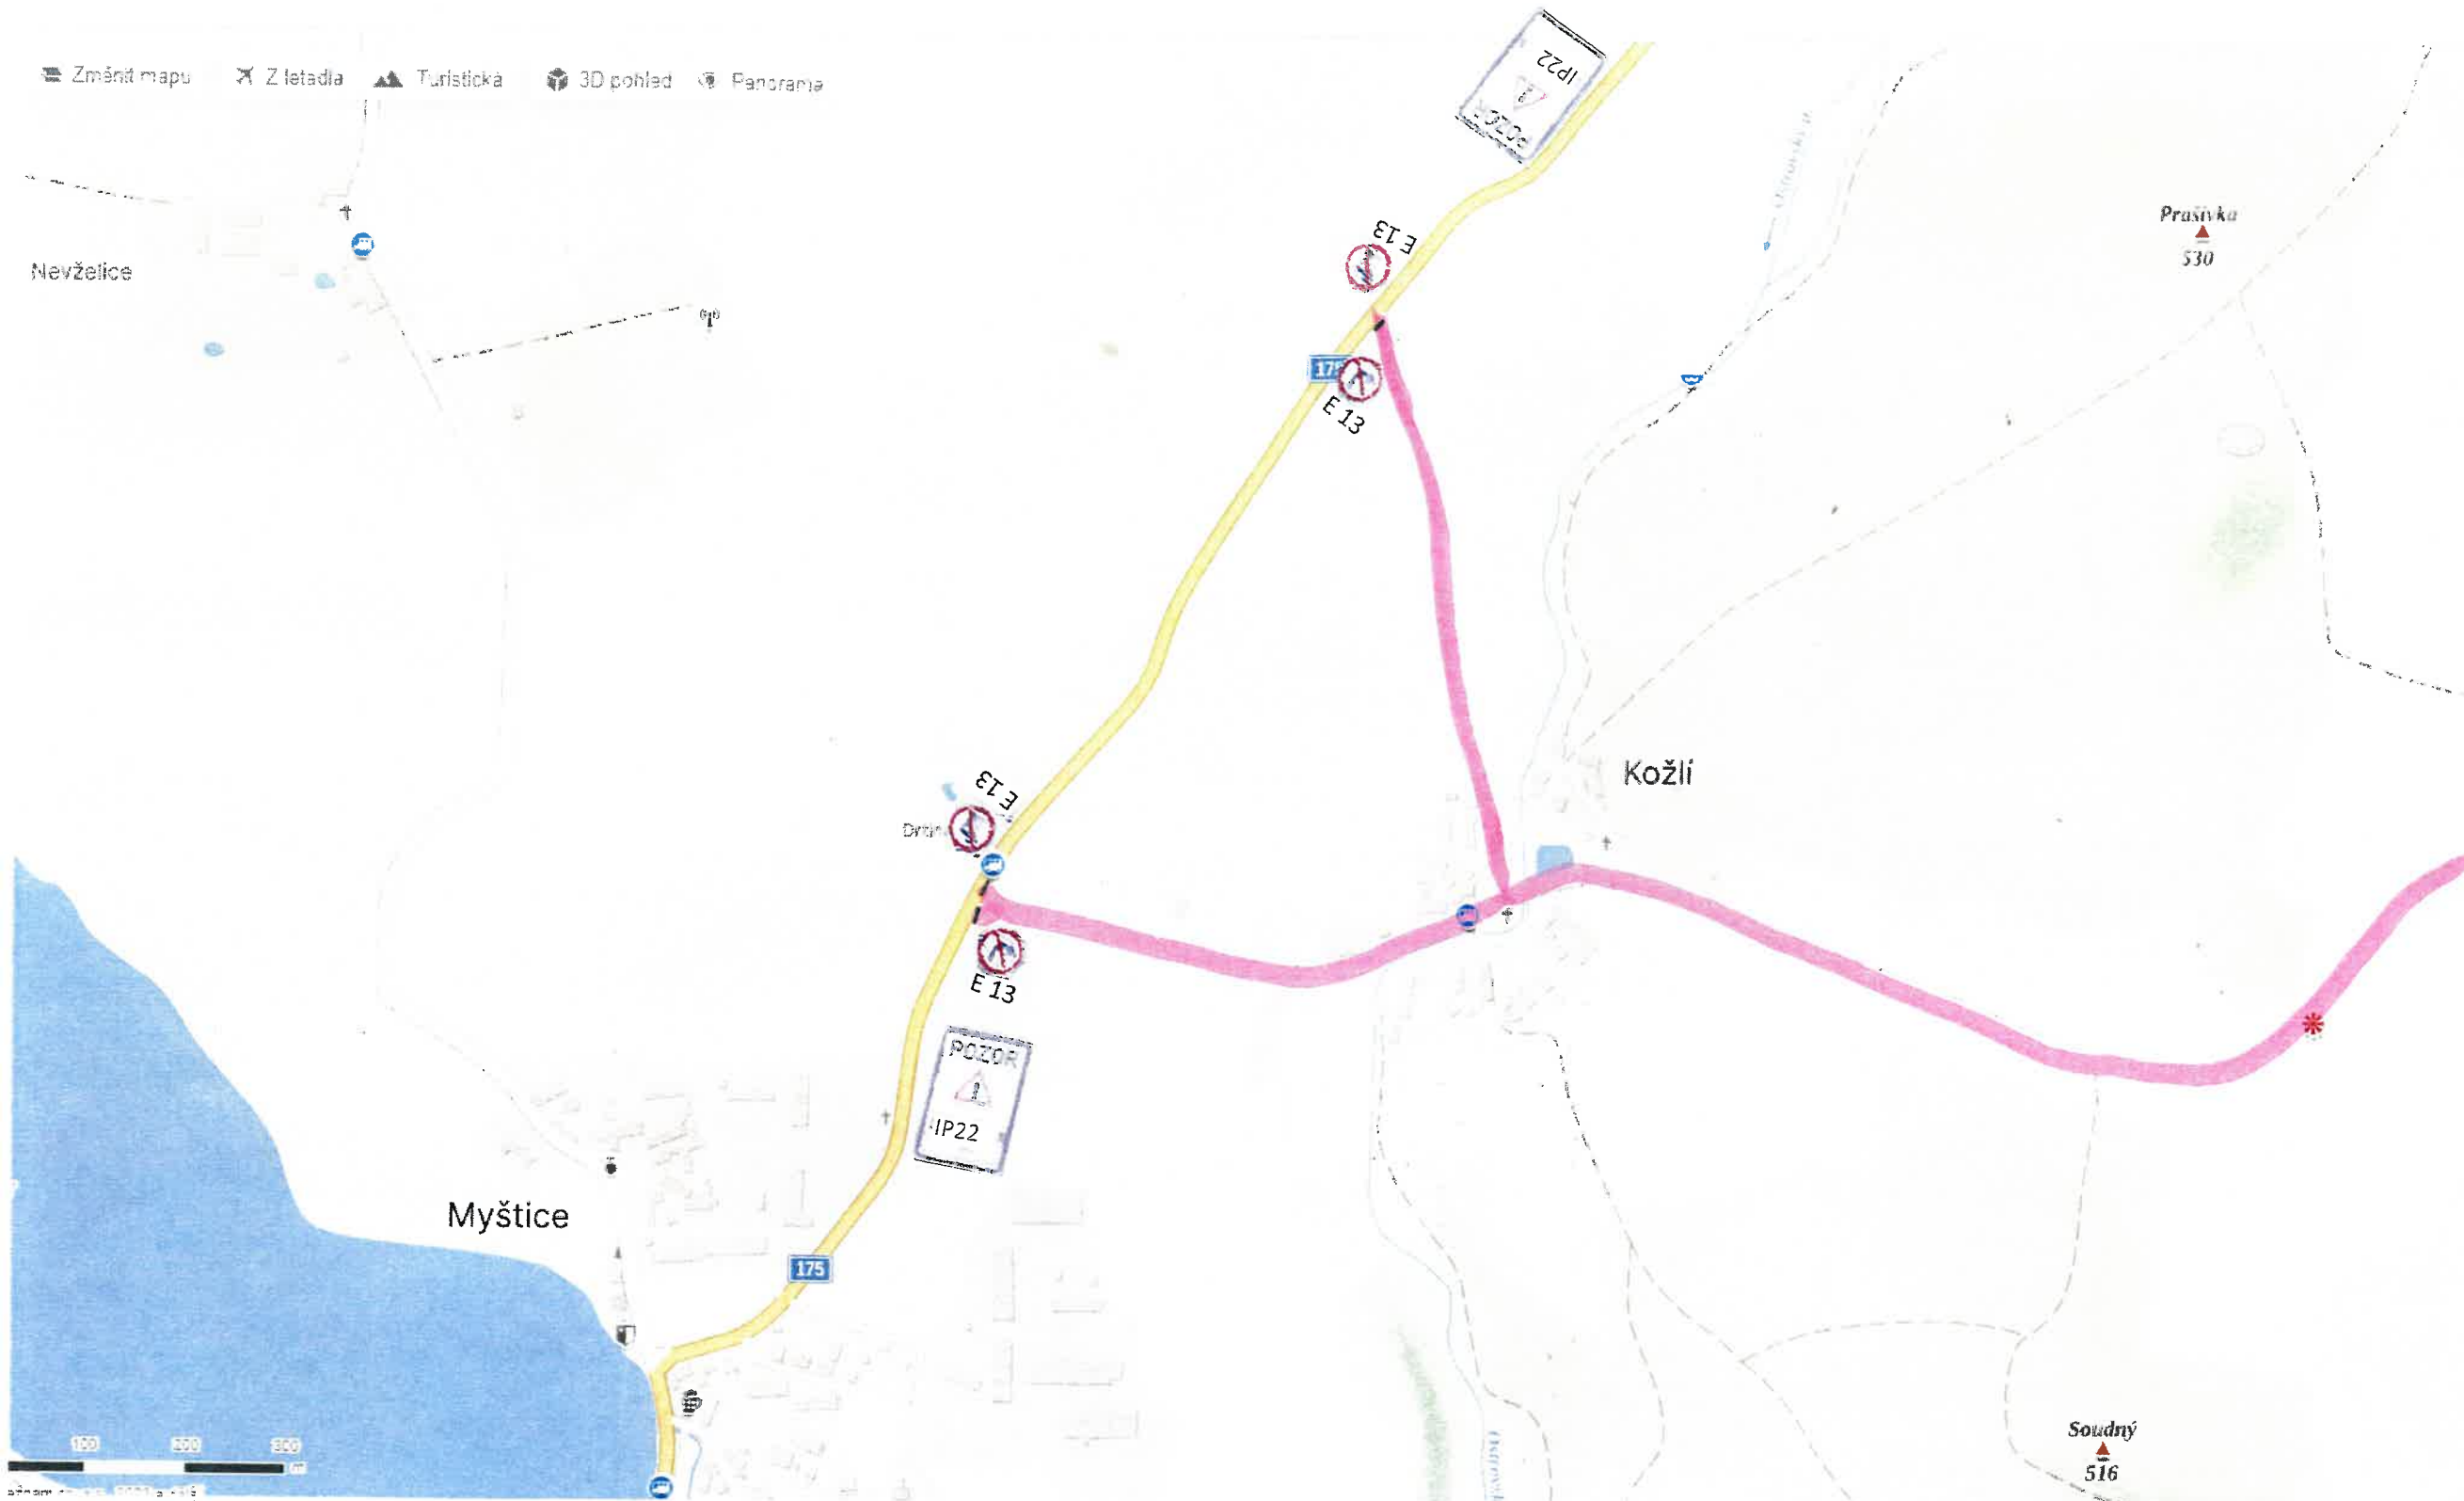


ZNAKON, a.s.

ČZ. 44 388 01 Soušedovice

IČO: 251 13 1955 IČD: CZ229130M4
TEL: +420 323 323 448; FAX: +320 323 323 552
K. M. Česke Budějovice, ul. A. Měřina 1048/22

Detail Kožlí

Změnit mapu Z letadla Turistická 3D pohled Panorama

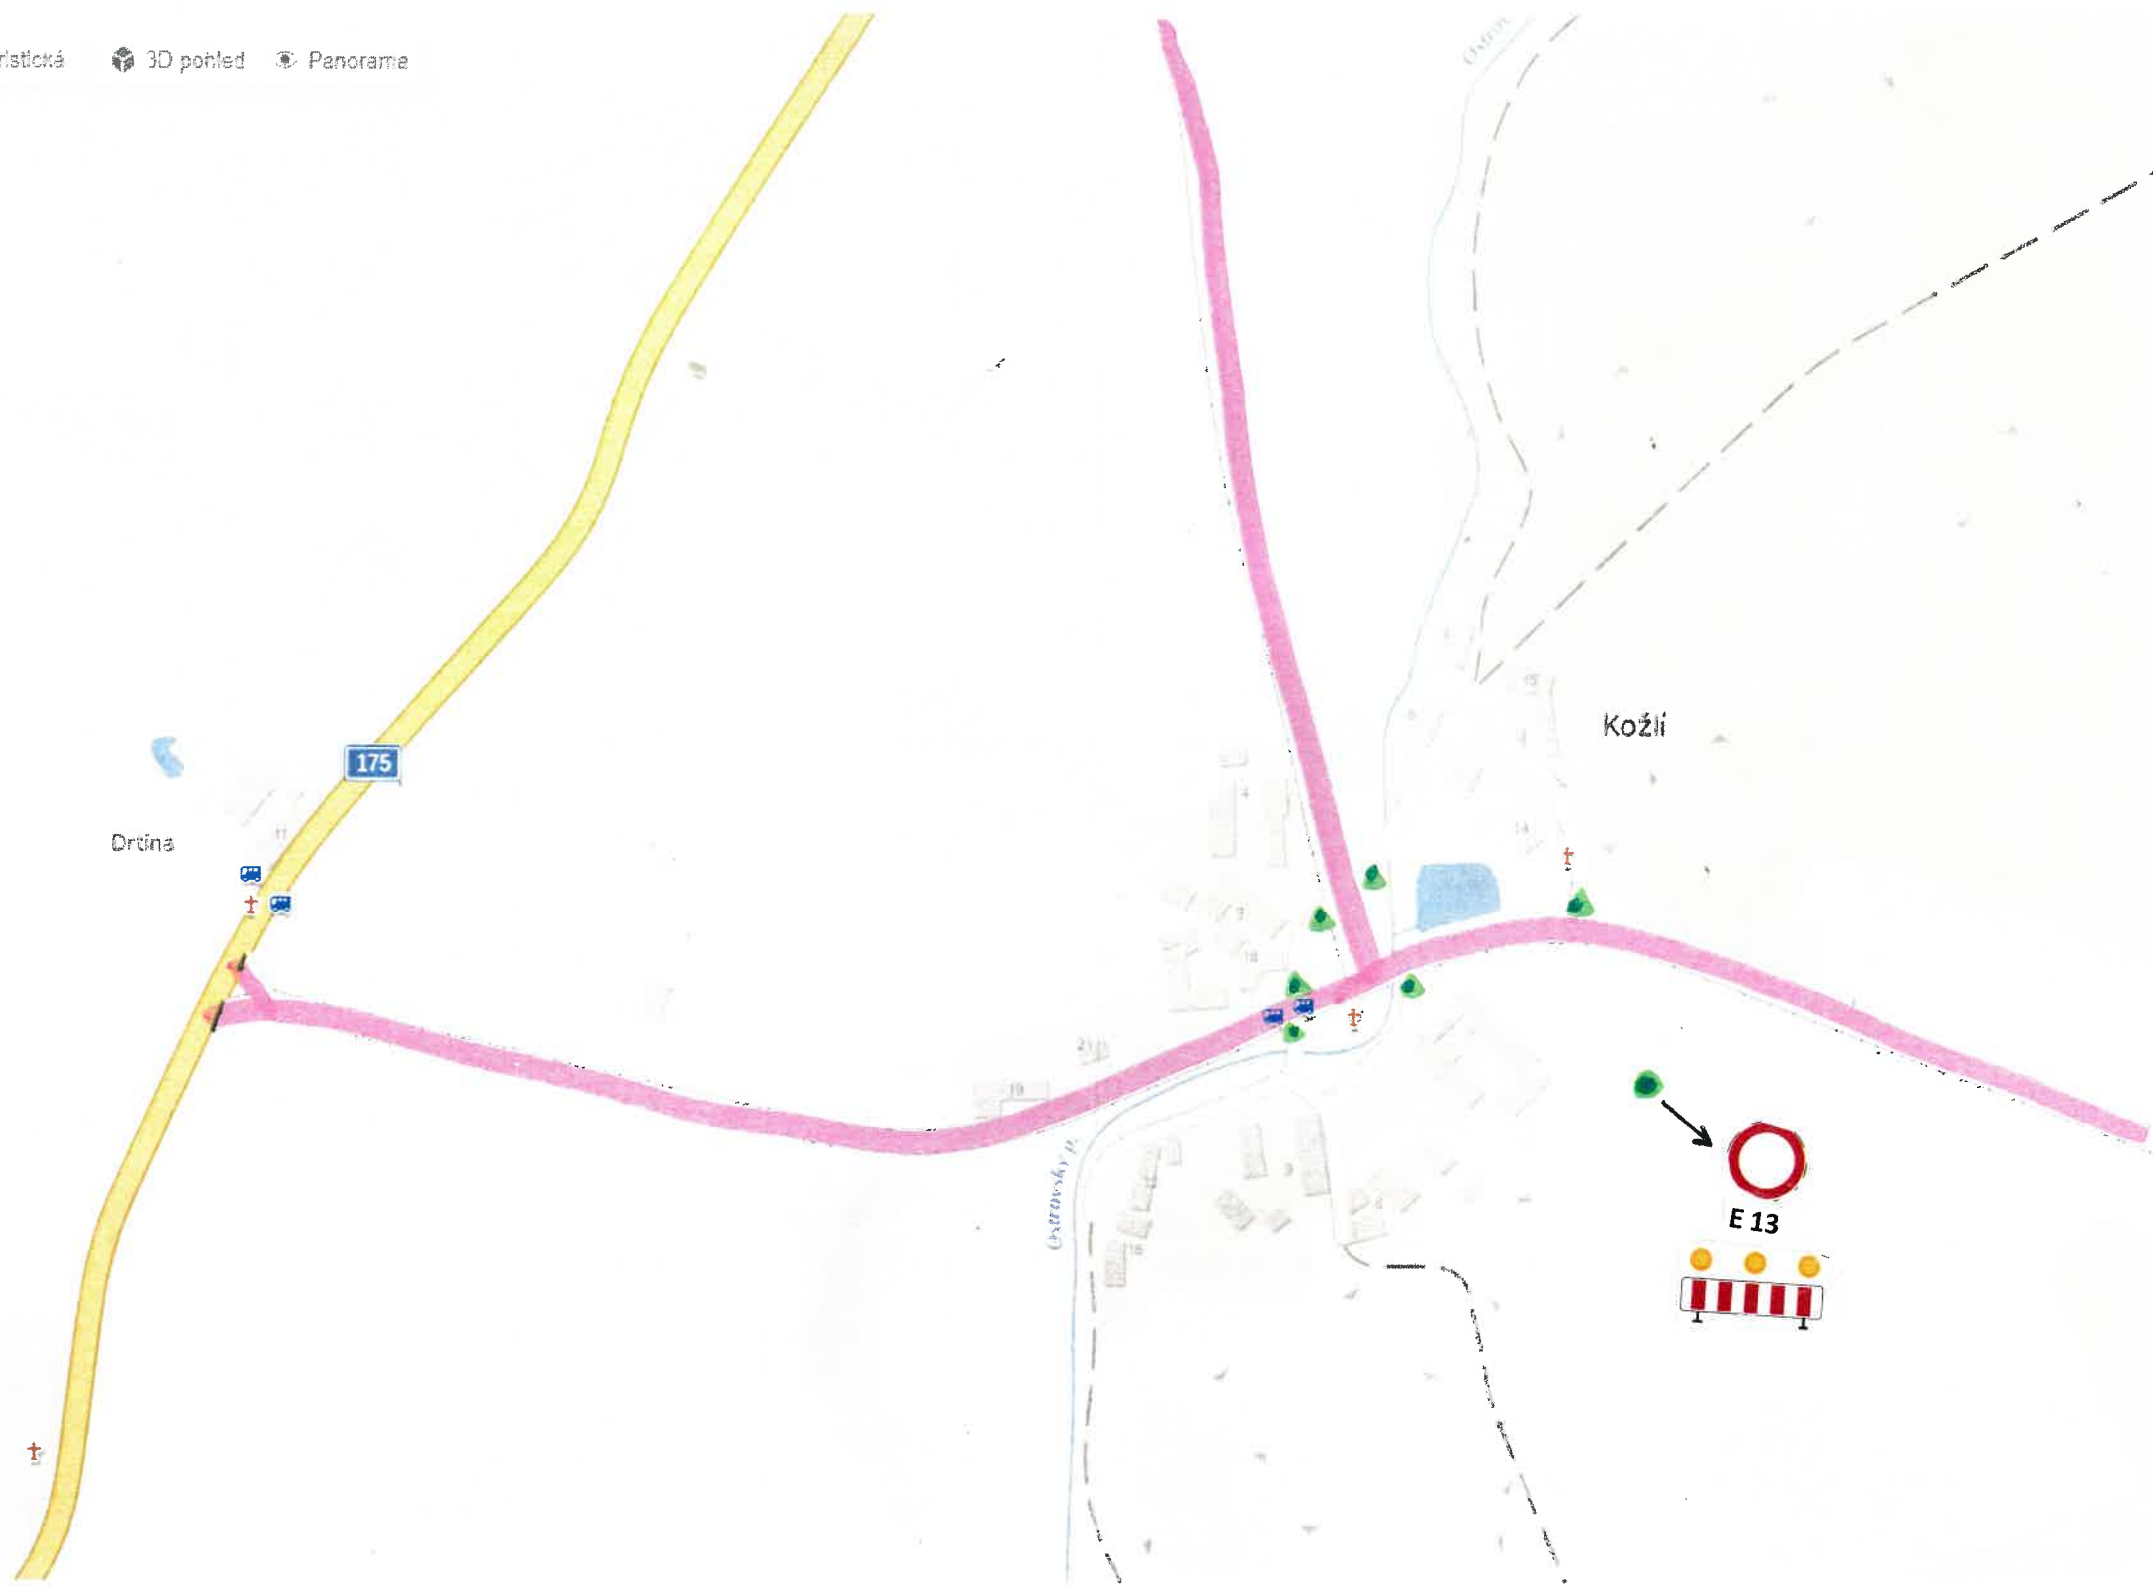


Uzavírka

ZNAKON, a.s.

Č.p. 44, 386 01 Sousedovice
IČ: 276 13 065 DIČ: CZ20918046
Tel.: +420 383 321 448; Fax: +420 383 323 665
PR KS České Budějovice, odd. B, vložka 1043 [26]

Detail Výšice

Z letadla ▲ Turistická 3D pohled Panorama

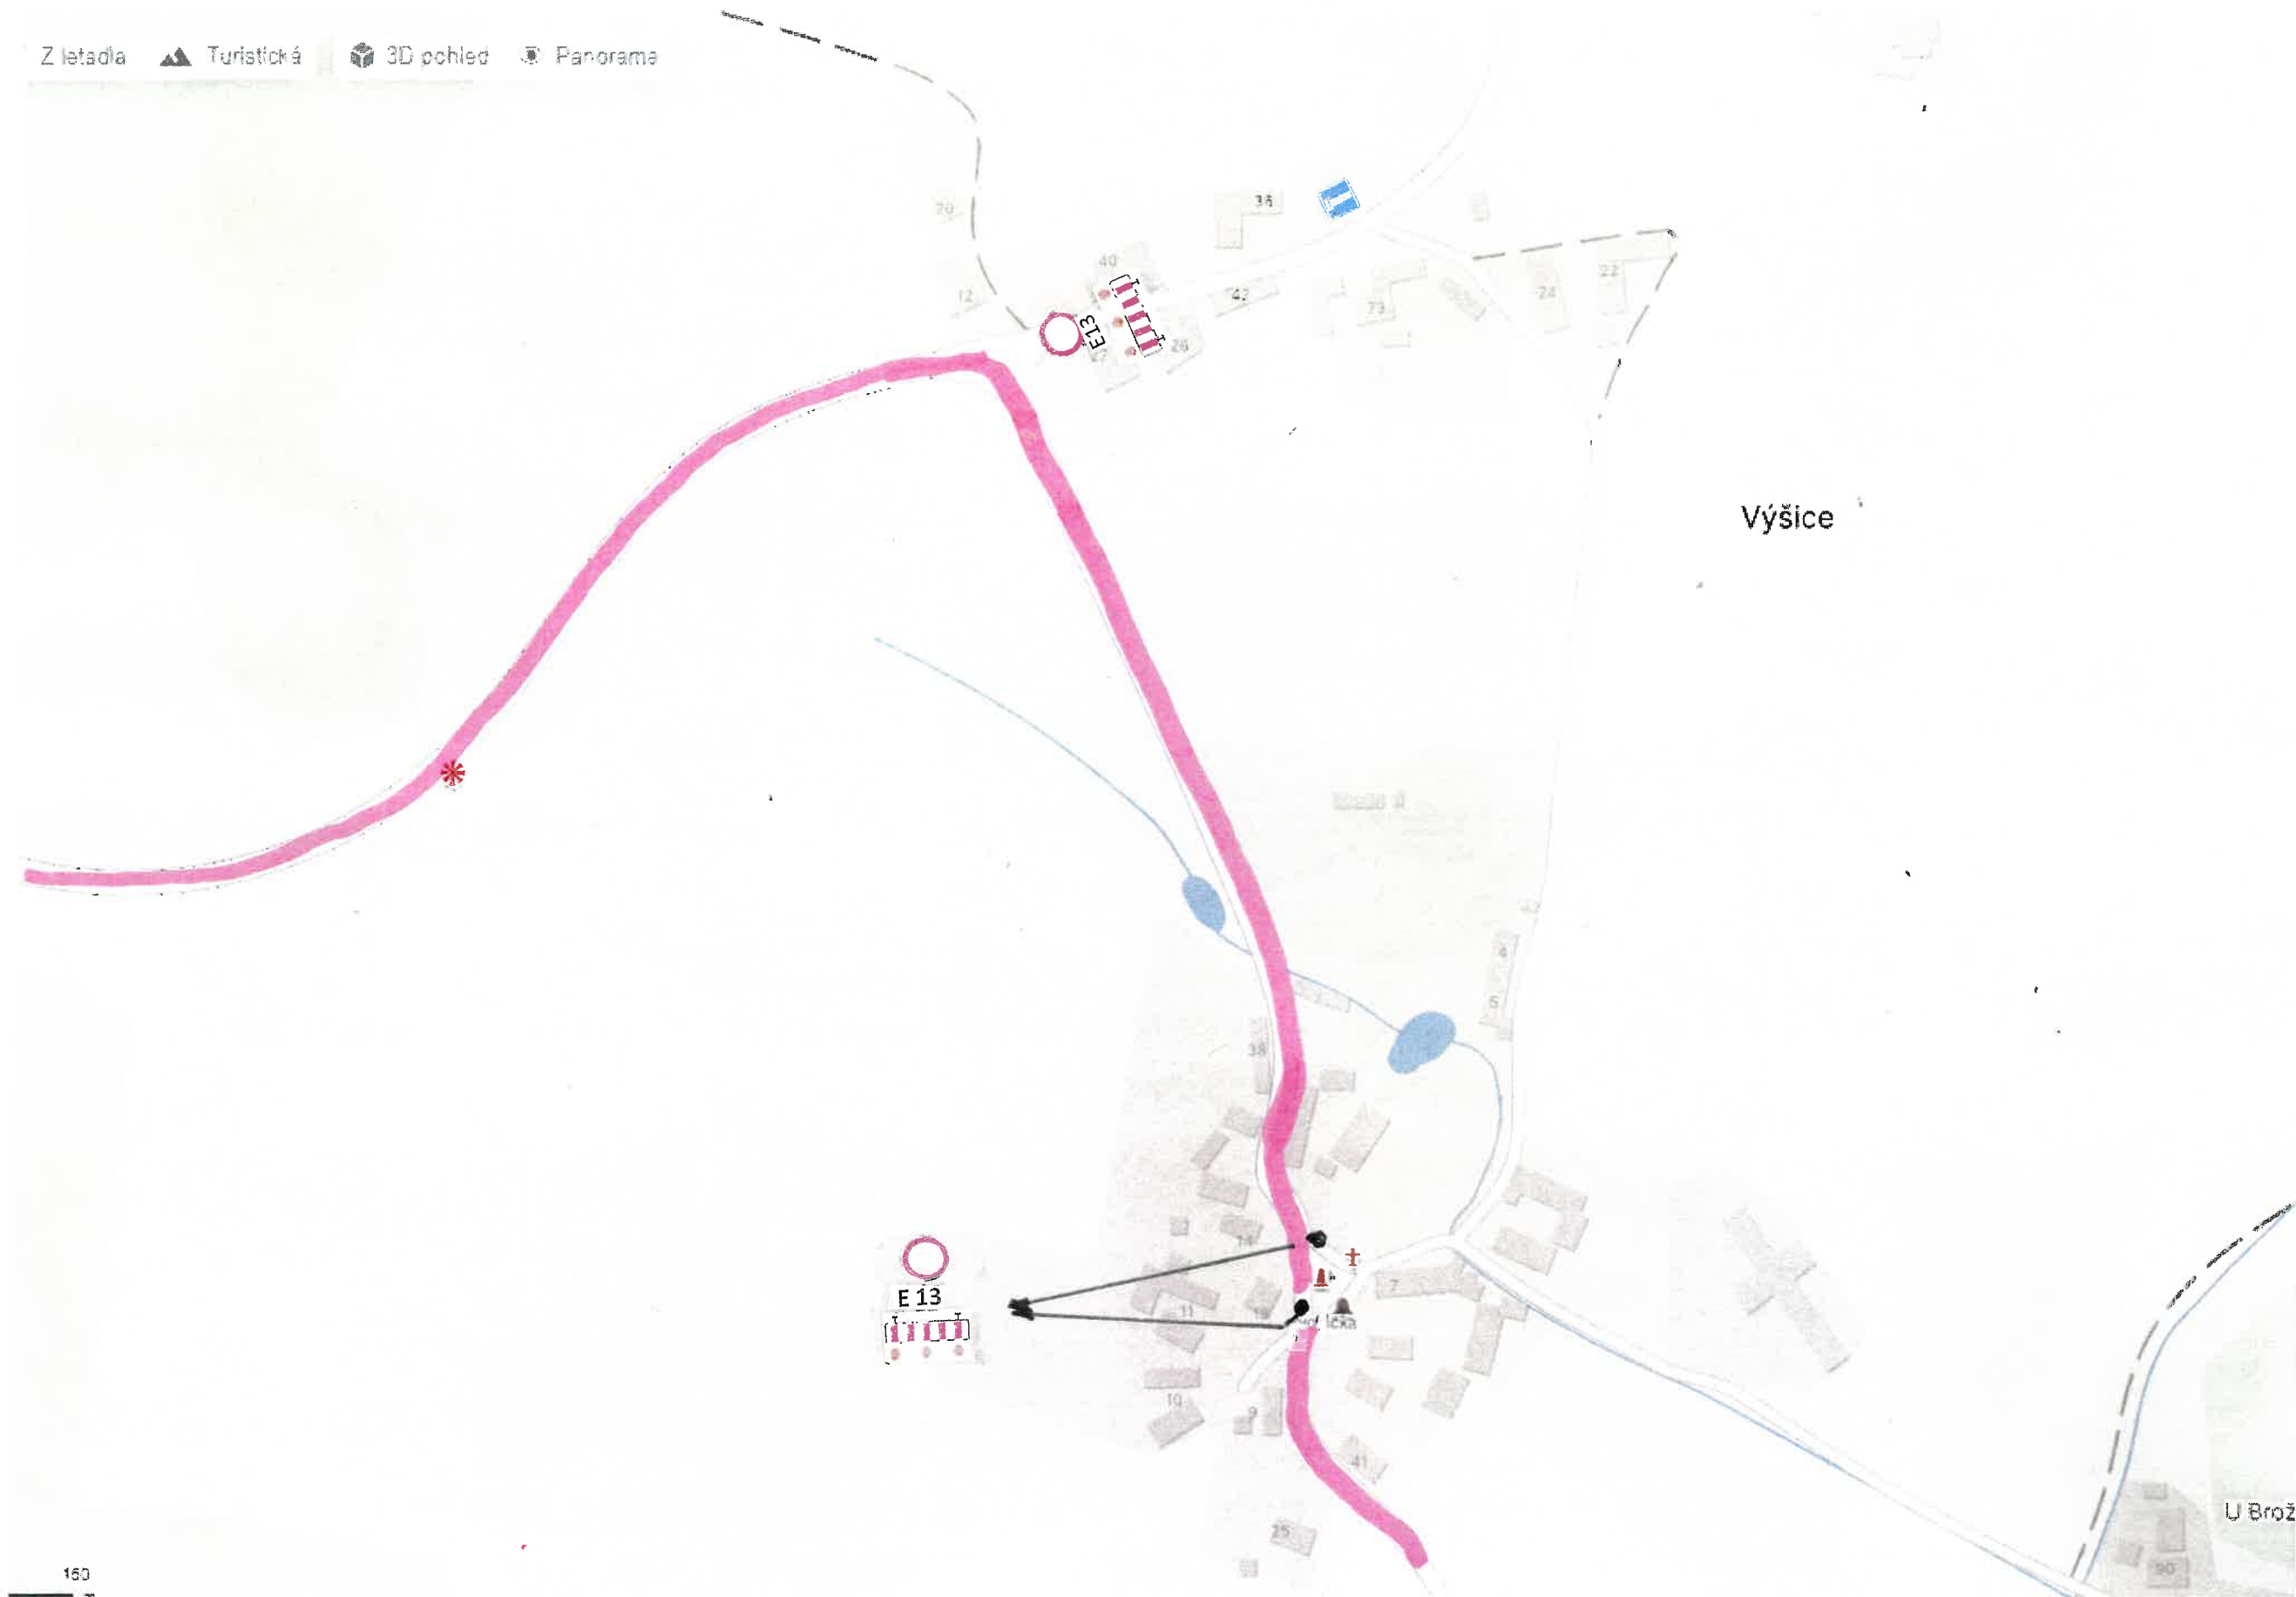

Uzavírka

ZNAKON, a.s.

č.p. 44, 388 01 Sousedovice
IČ: 269 18 065 OČO: 62209100#5
Tel.: +420 383 321 445; Fax: +420 383 222 655
PR KS České Budějovice, odd. B, vložka 1043 28