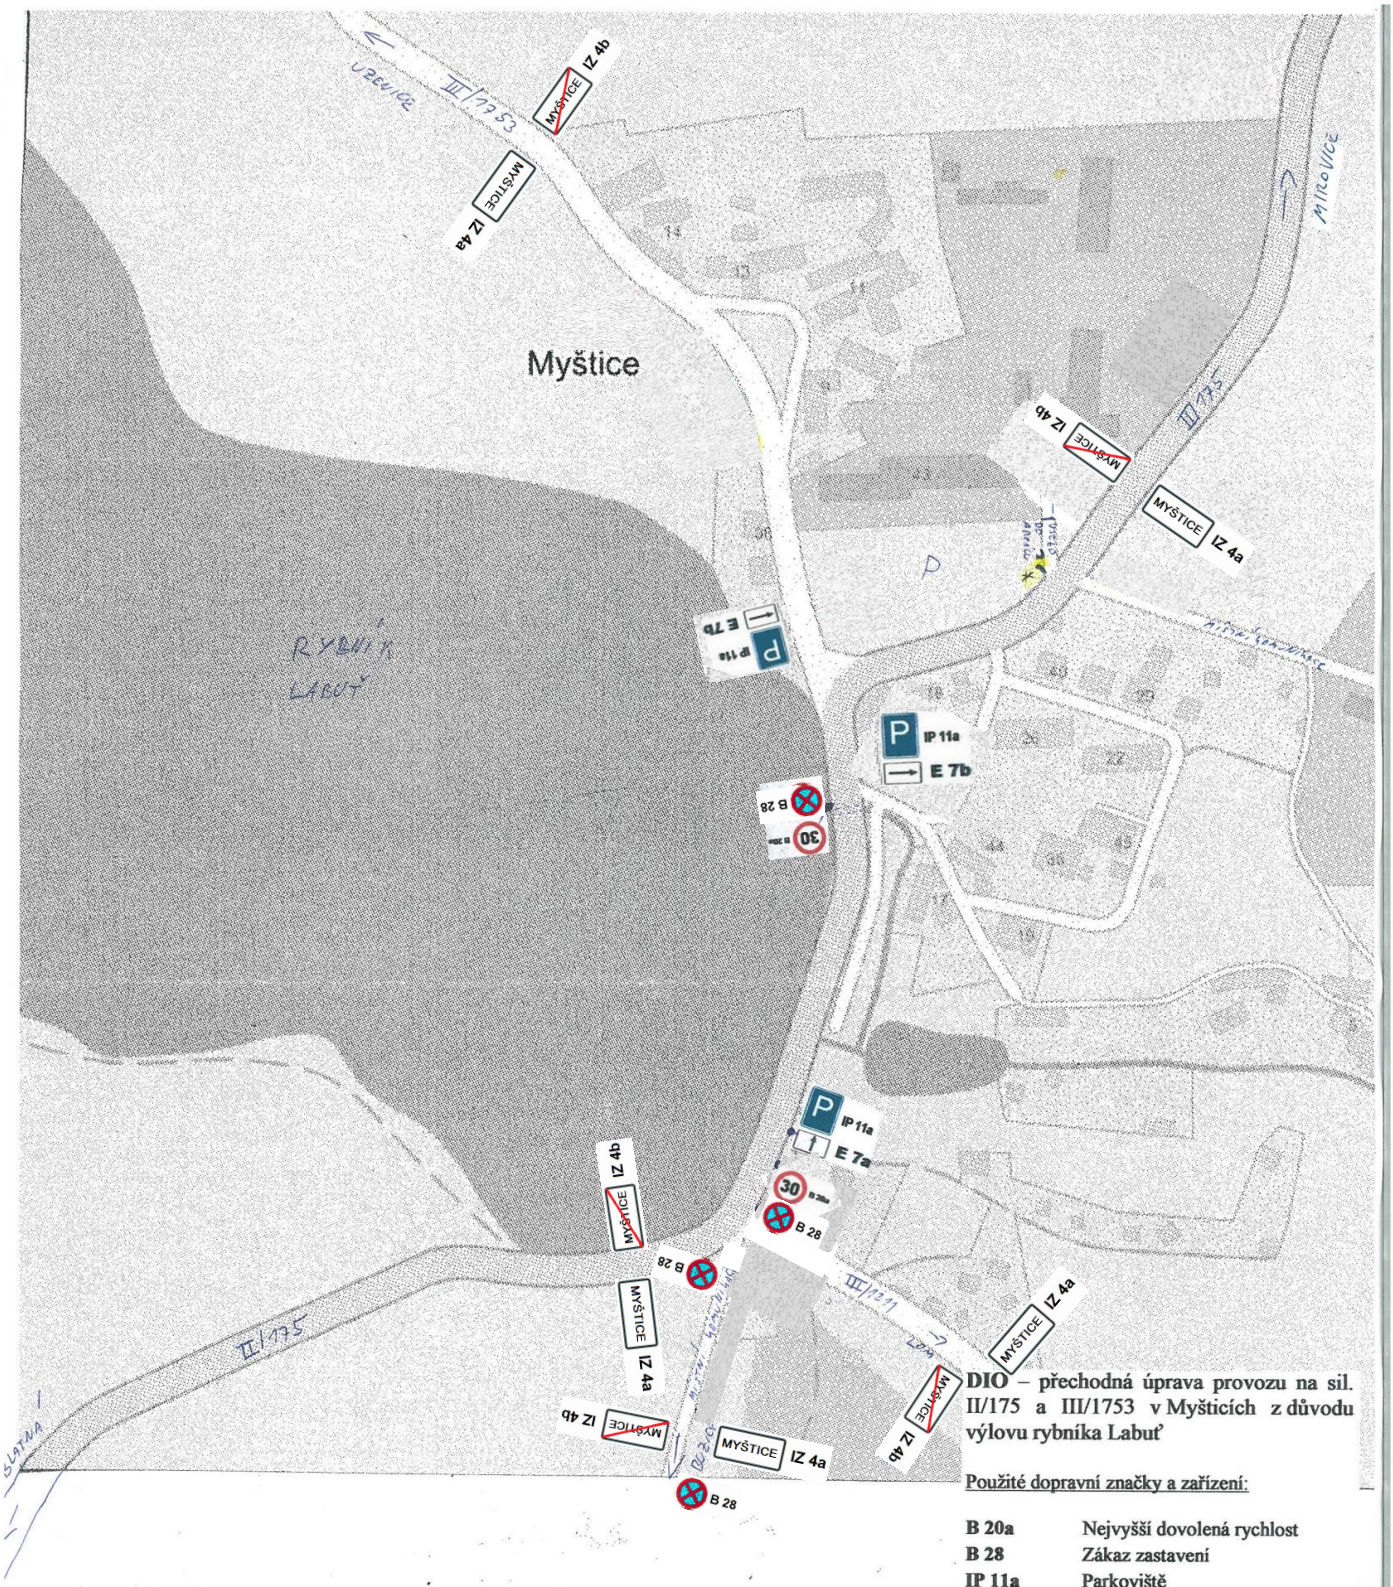

DIO – přechodná úprava provozu na sil. II/175 a III/1753 v Myšticích z důvodu výlovu rybníka Labuť

Použité dopravní značky a zařízení:

B 20a	Nejvyšší dovolená rychlost
B 28	Zákaz zastavení
IP 11a	Parkoviště
IZ 4a,b	Obec / konec obce (stávající DZ)
E 7a	Směrová šipka
E 7b	Směrová šipka

* *dočasné sjezdy na plochy mimo pozemní komunikace – louky, které budou sloužit jako provizorní parkoviště; plochy budou označeny cedulemi, informujícími o tom, že se jedná o dočasné parkoviště pro návštěvníky výlovu*