DETAIL 8

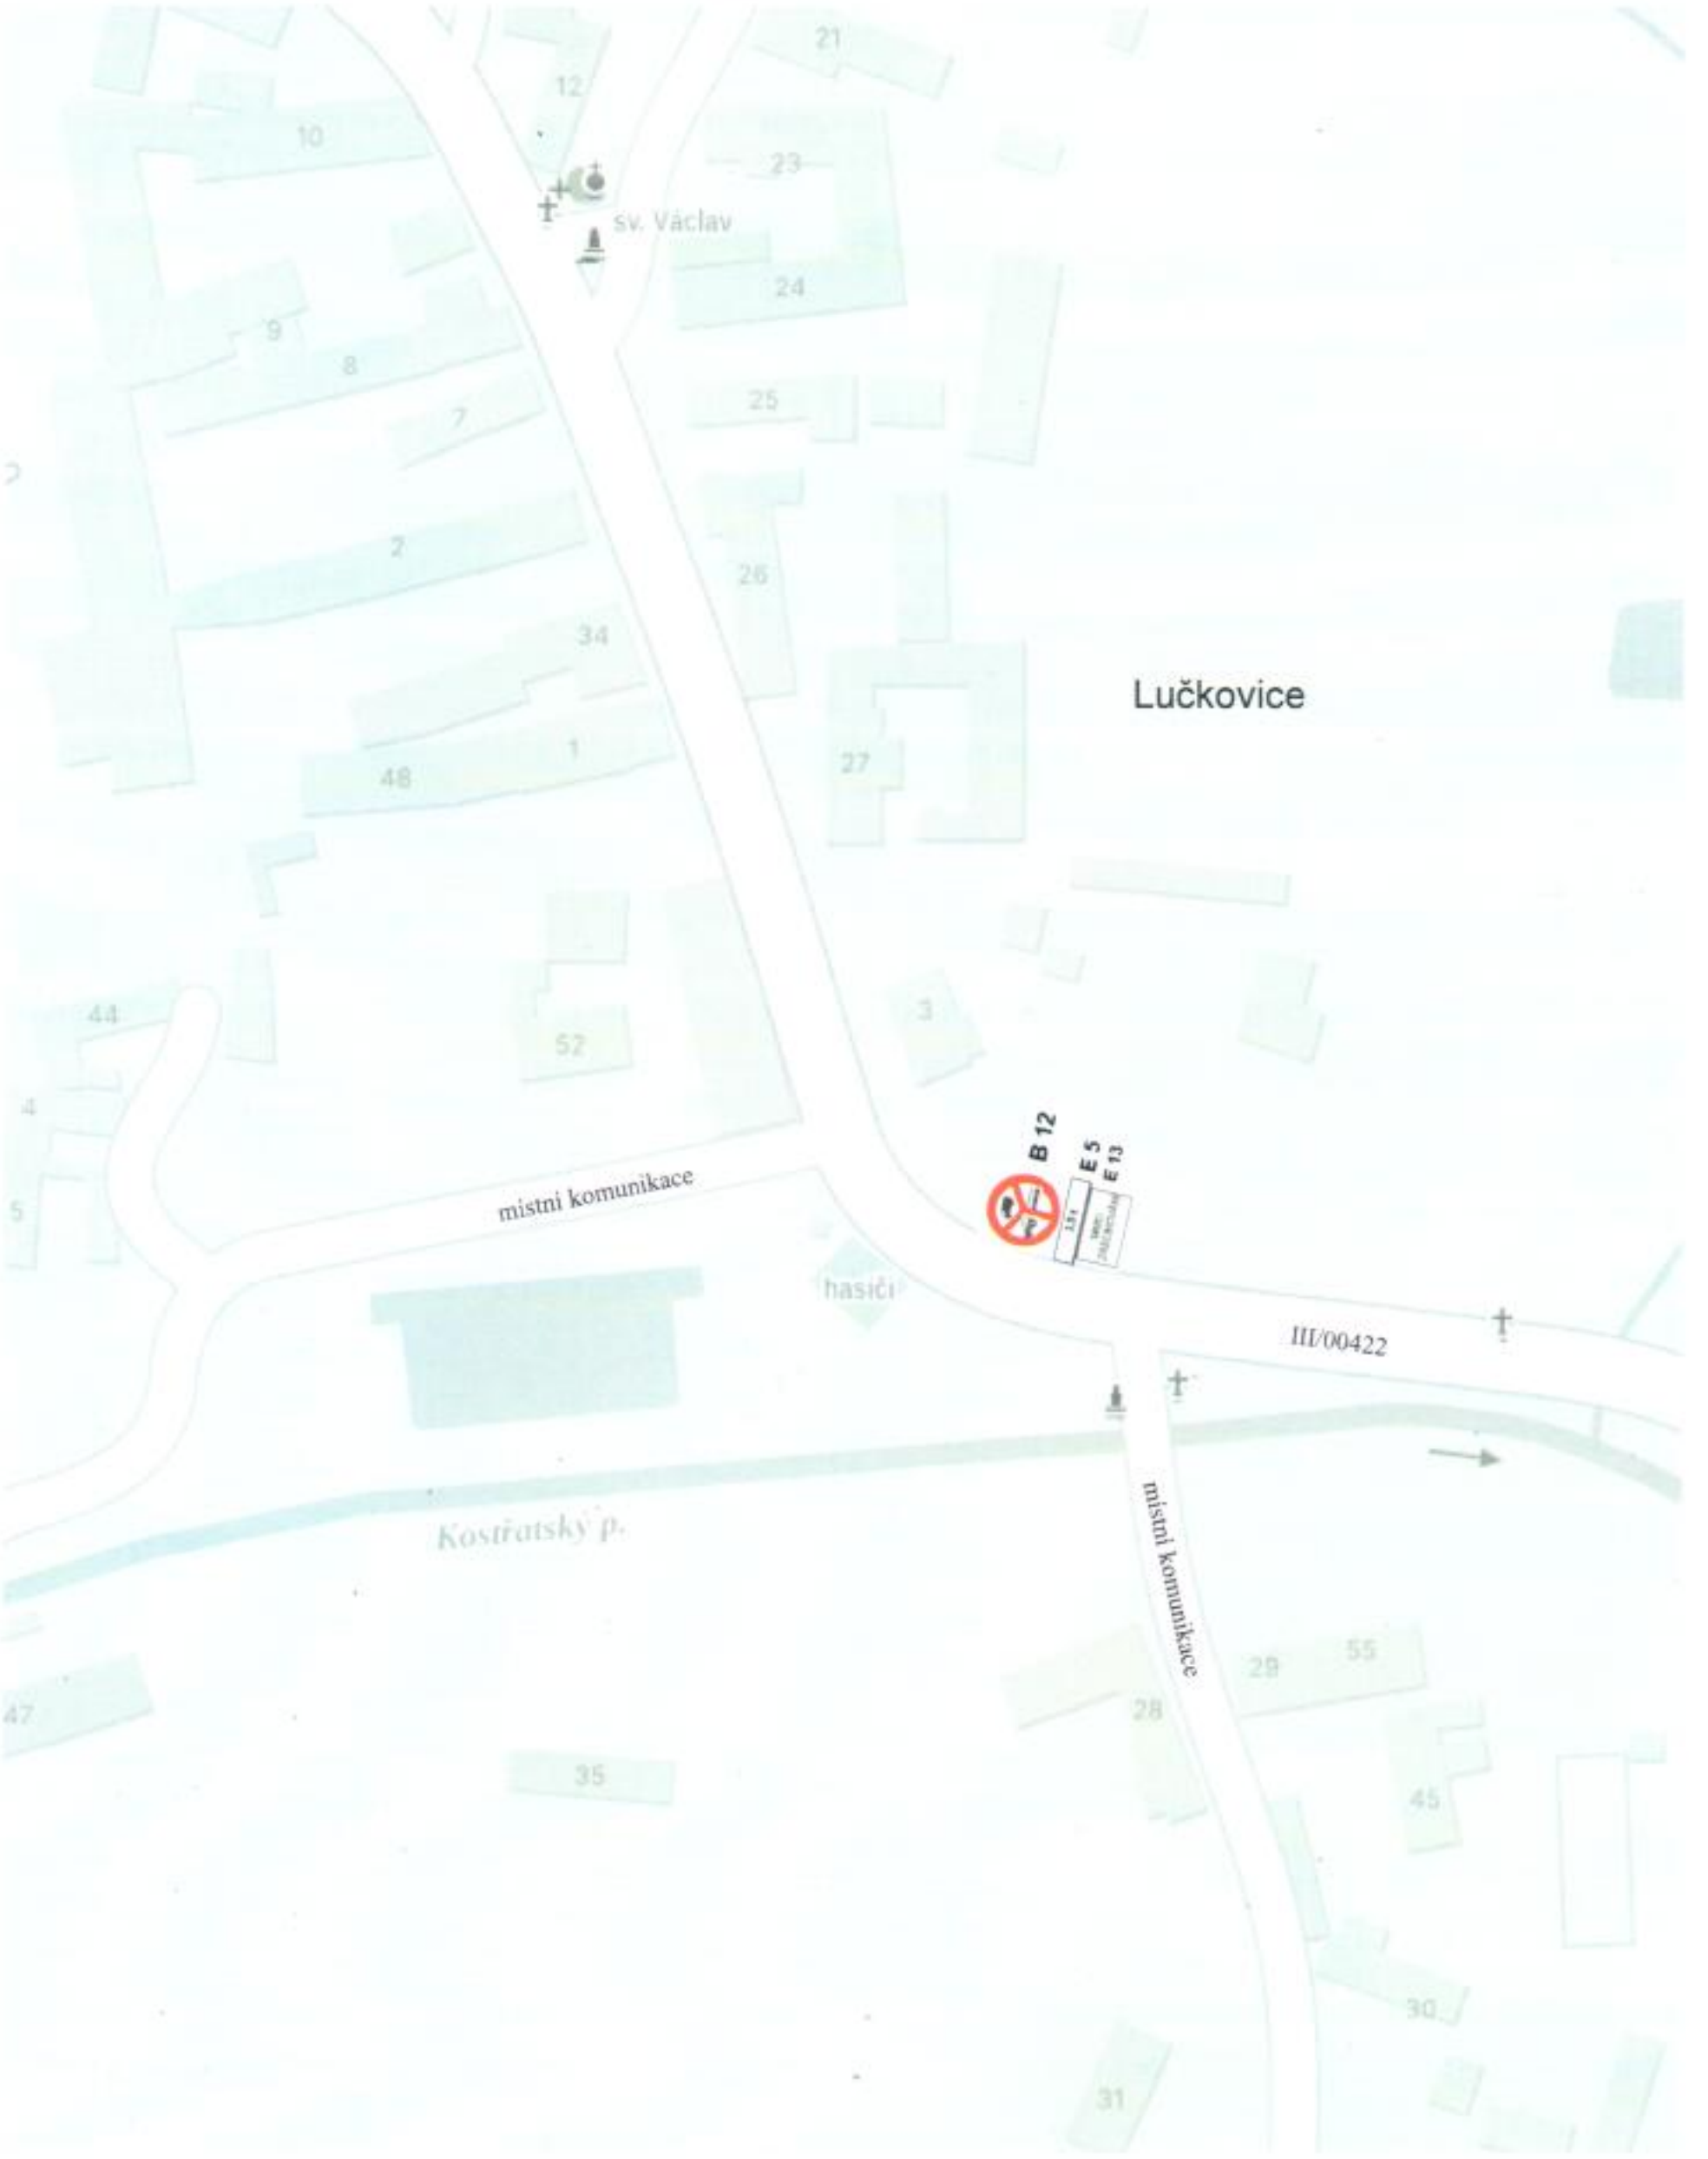
sv. Václav
Lučkovice
B 12
E 5
E 13
mistni komunikace
hasiči
III/00422
Kostratsky p.
mistni komunikace