DETAIL 11

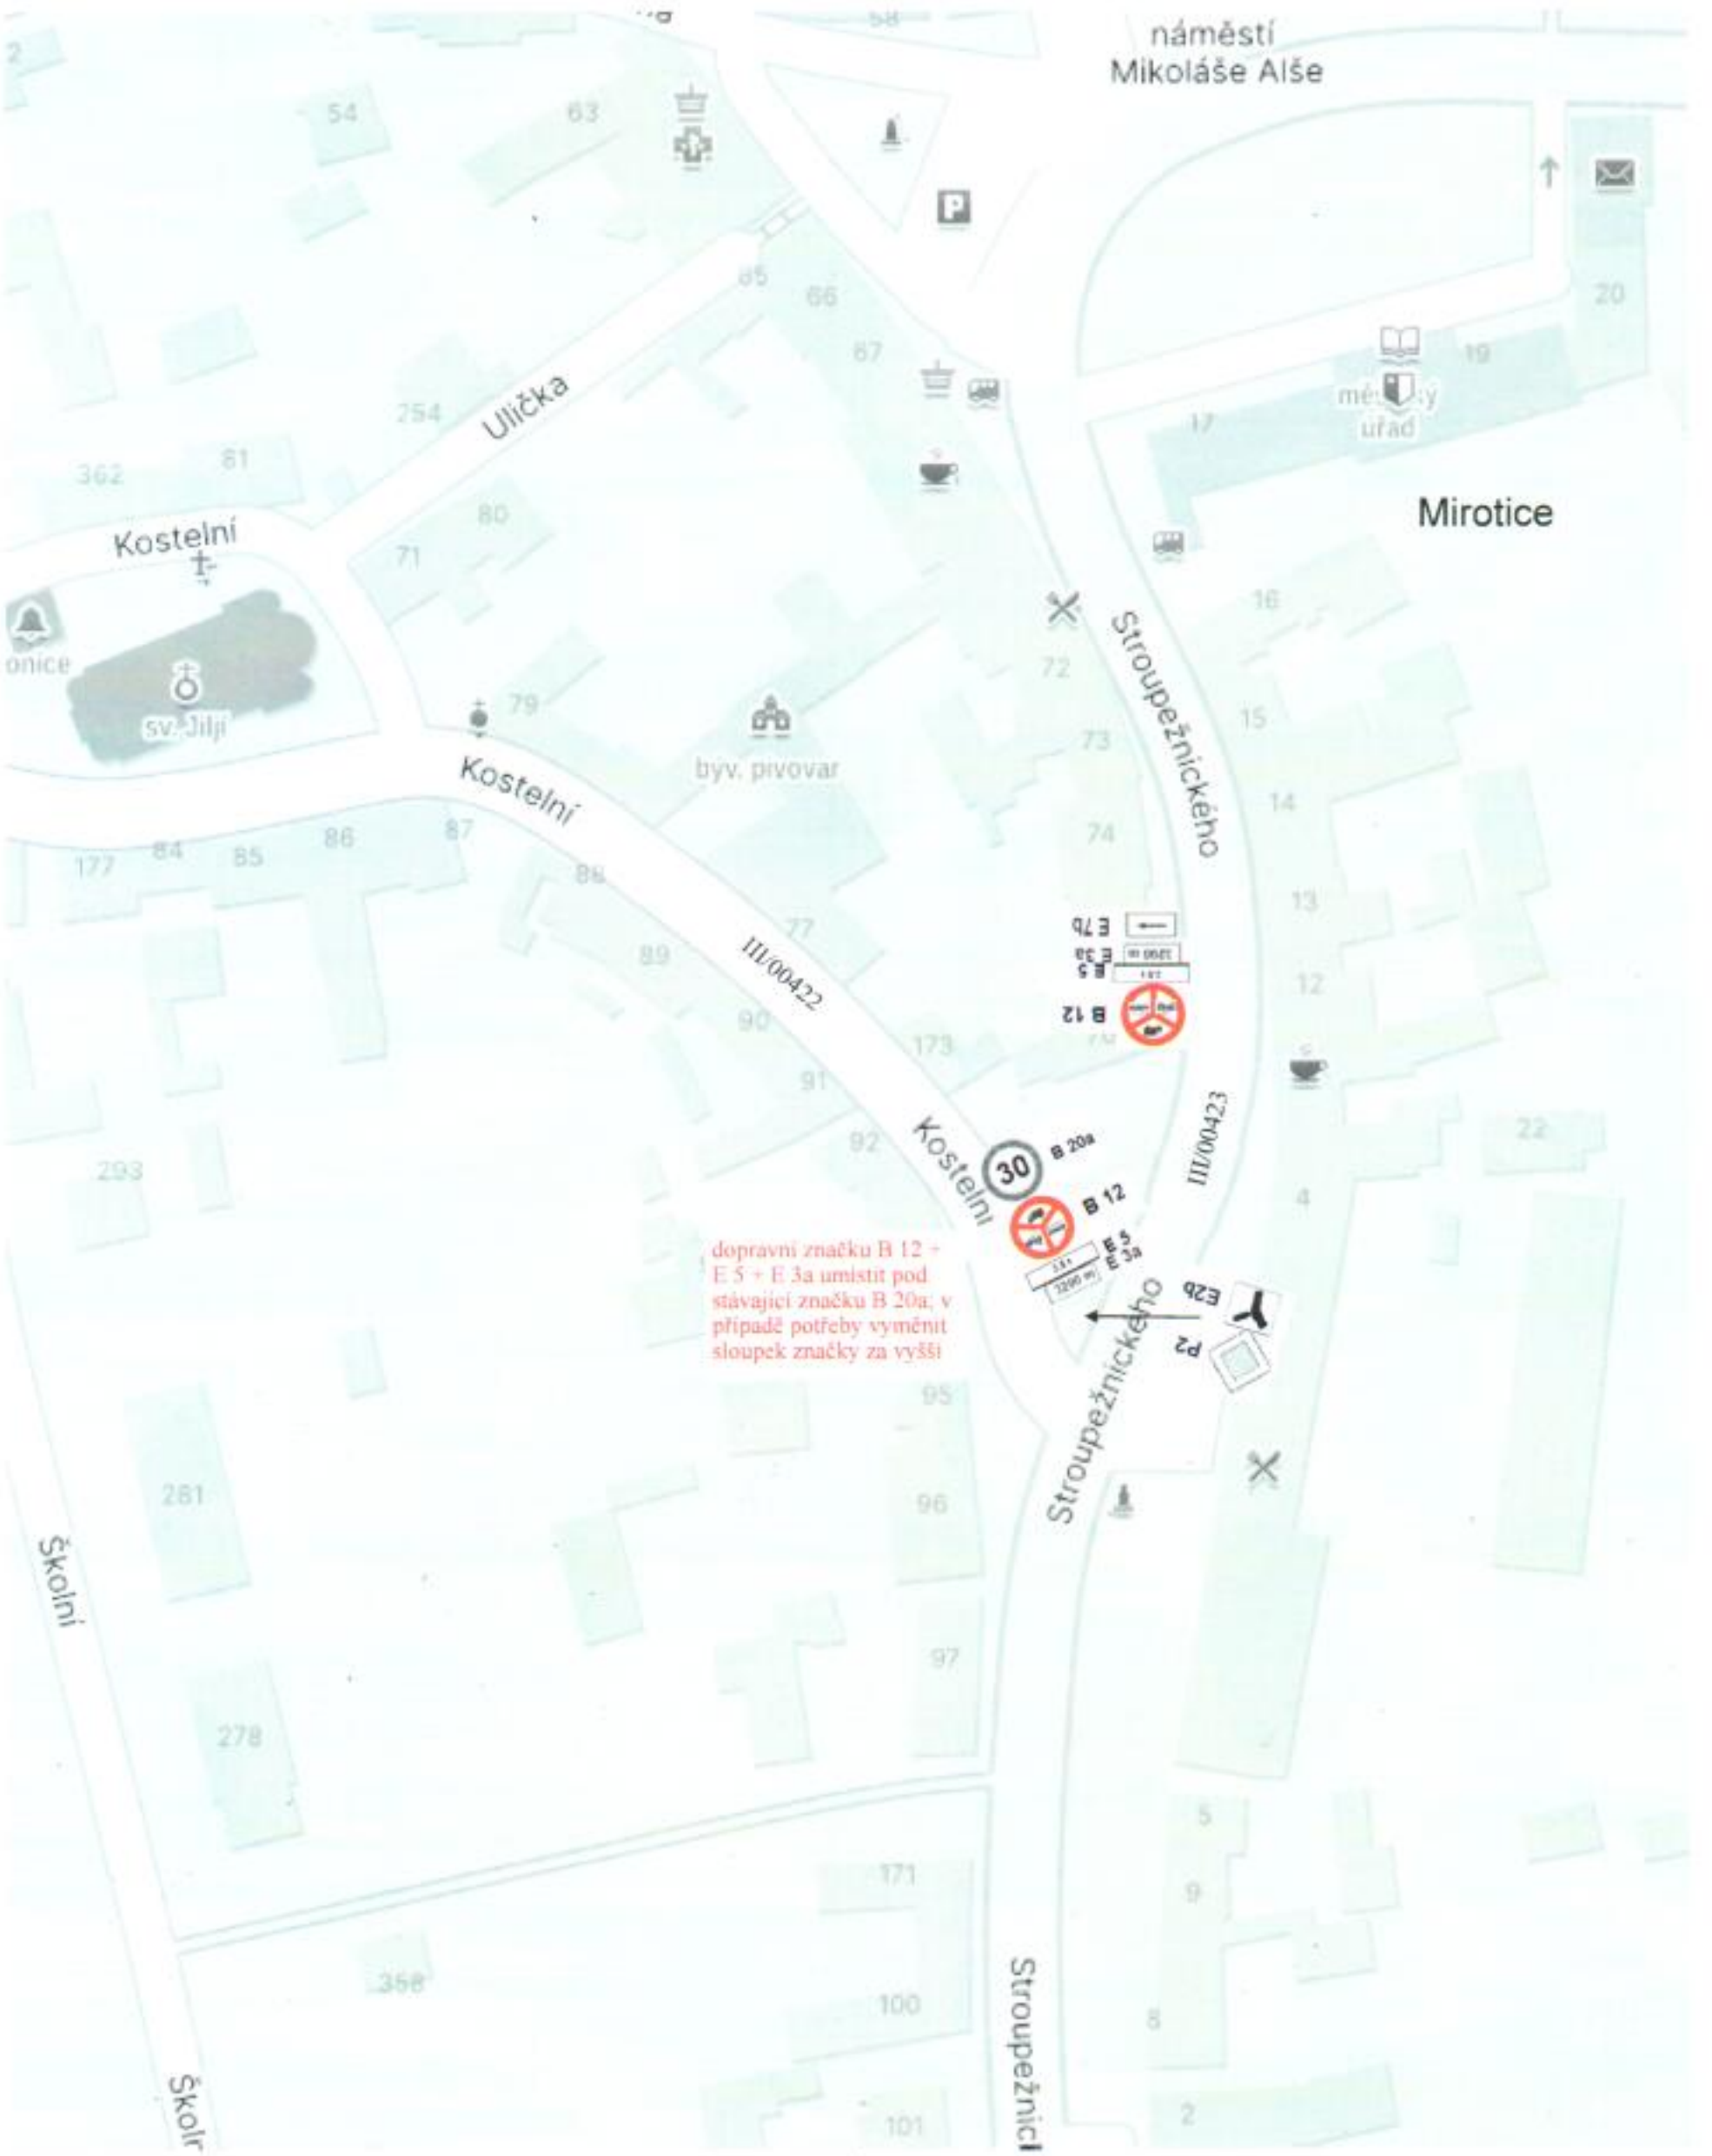
náměstí
Mikoláše Alše
Mirotice
Ulička
Kostelní
sv. Jilji
byv. pivovar
III/00422
III/00423
Stroupežnického
Školní
dopravní značku B 12 + E 5 + E 3a umístit pod stávající značku B 20a; v případě potřeby vyměnit sloupek značky za vyšší
B 20a
B 12
E 5
E 3a
E 7b
E 2b
P 2