DETAIL 1

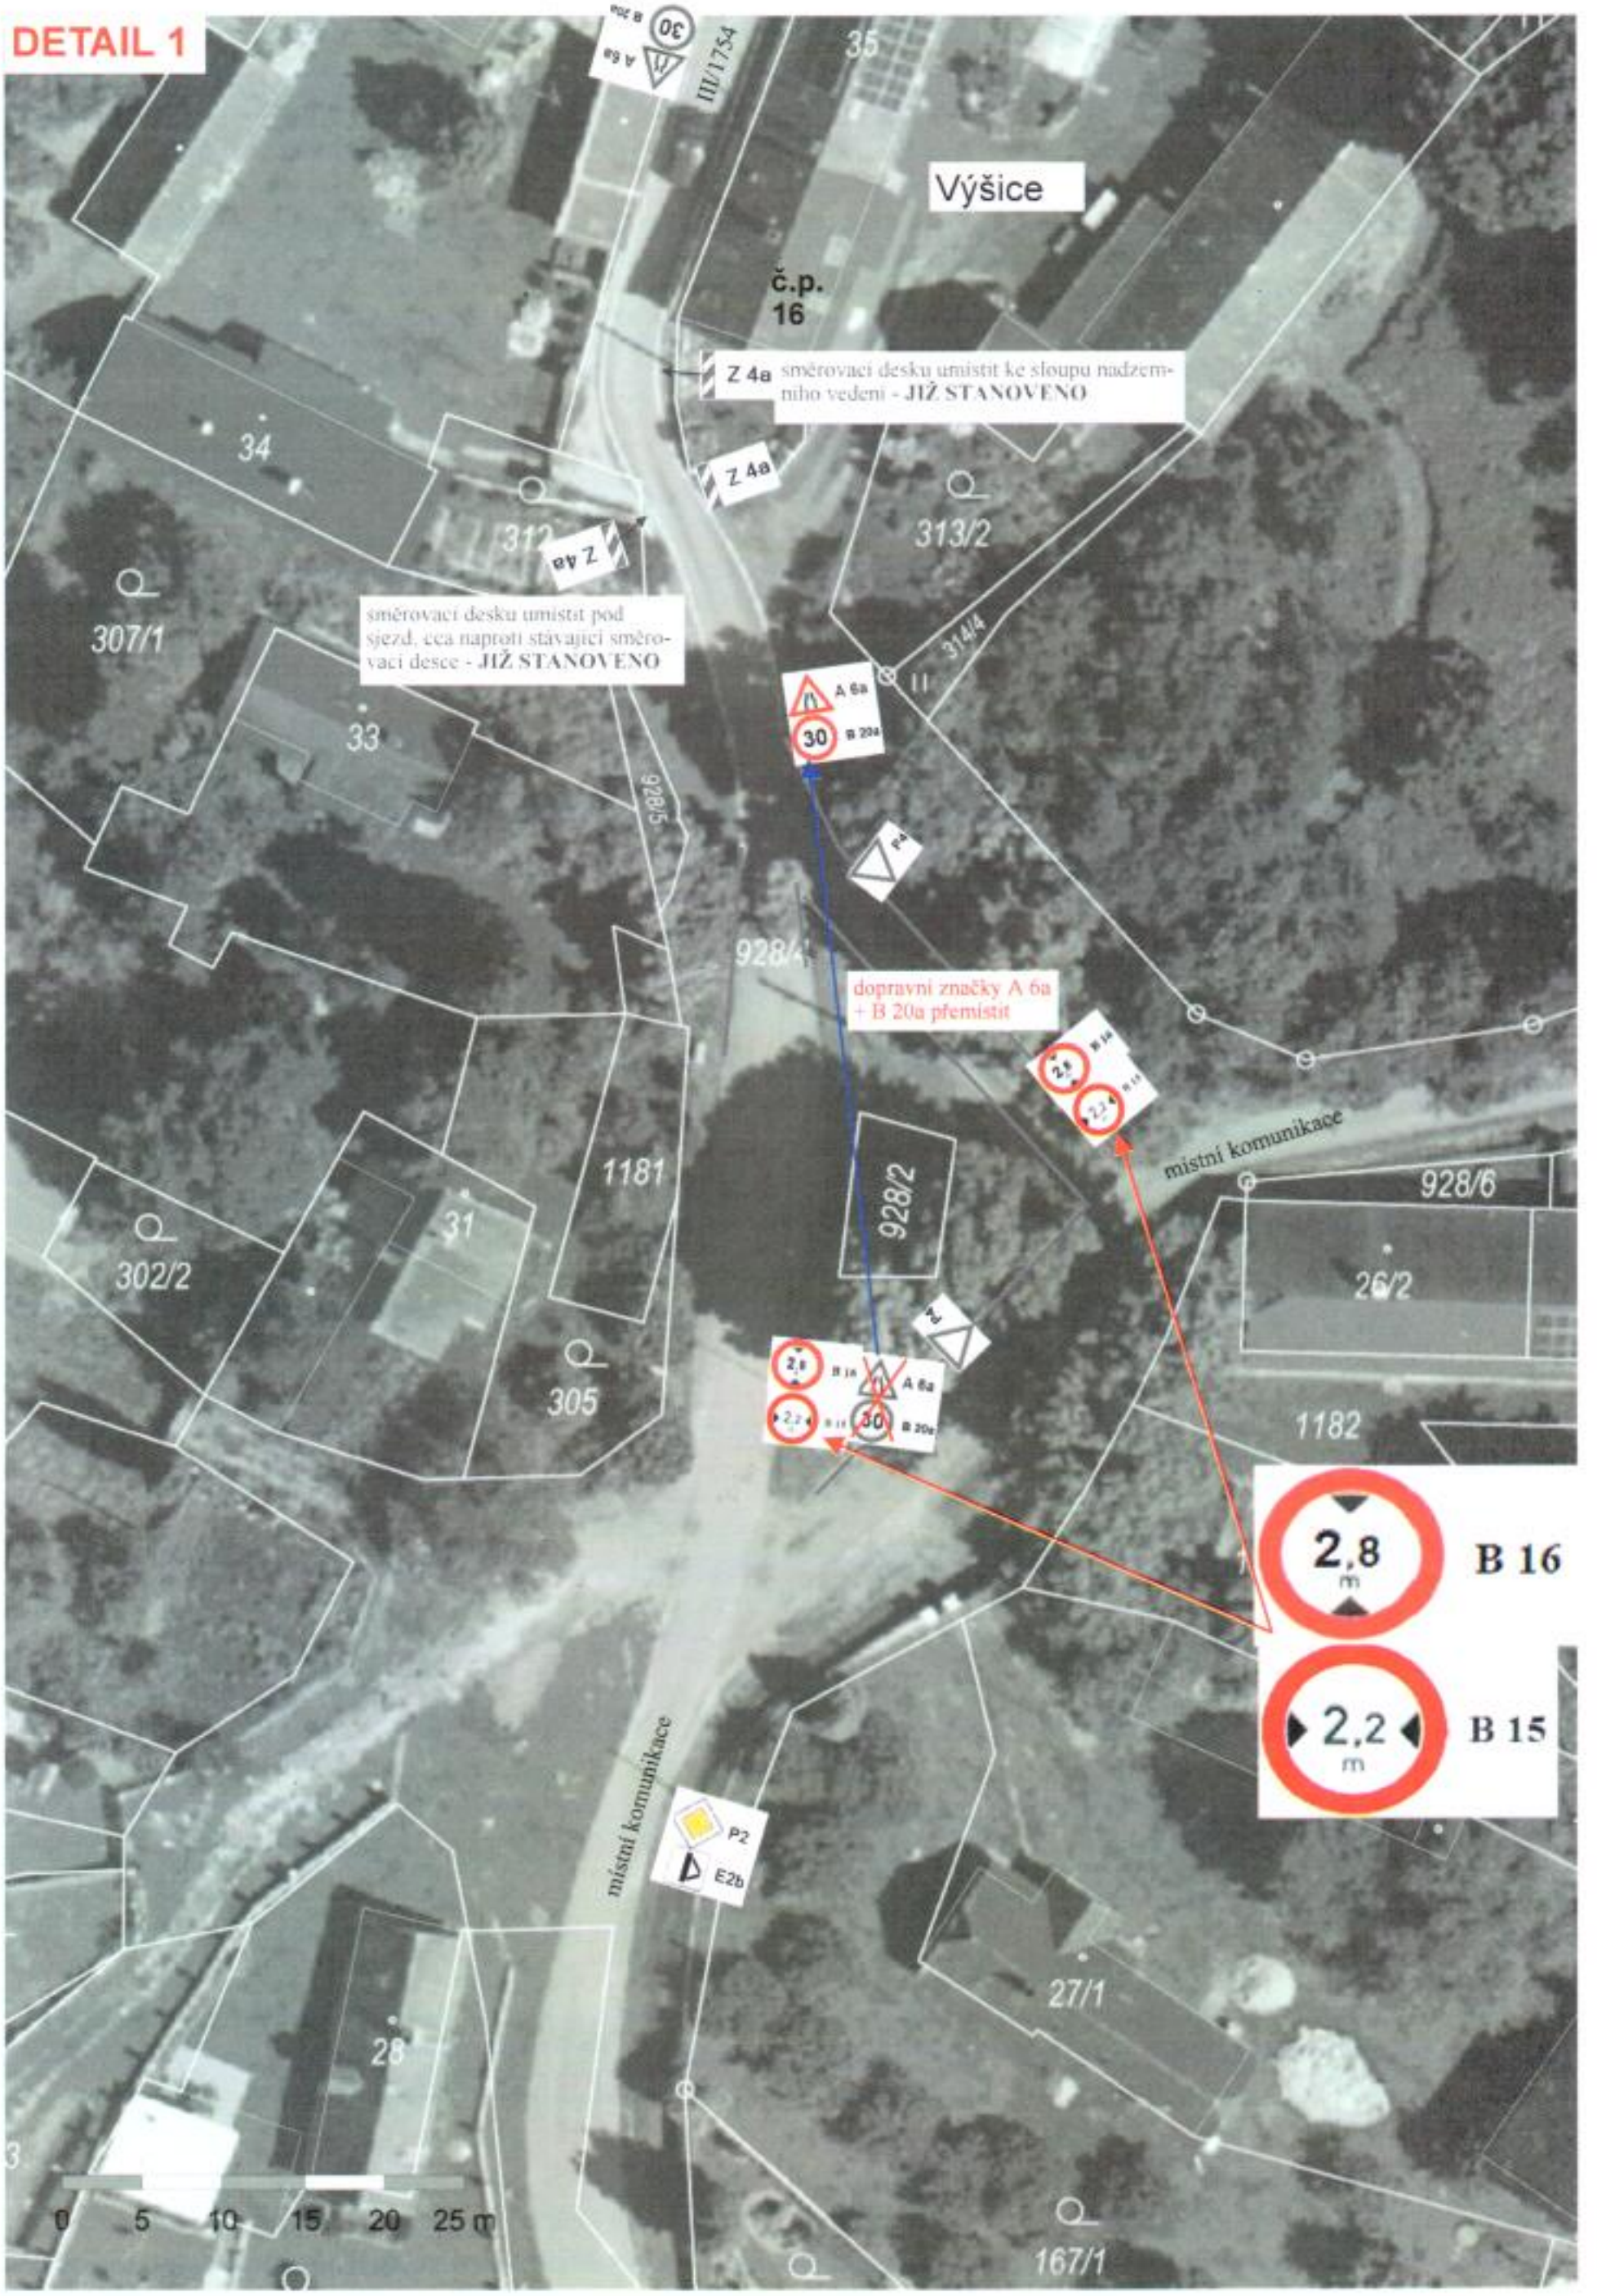
Výšice
č.p. 16
III/1754
35
34
312
313/2
307/1
33
928/5
928/4
928/2
928/6
1181
31
302/2
305
26/2
1182
27/1
28
167/1
314/4
Z 4a směrovací desku umístit ke sloupu nadzemního vedení - JIŽ STANOVENO
Z 4a
Z 4a směrovací desku umístit pod sjezd, cca naproti stávající směrovací desce - JIŽ STANOVENO
dopravní značky A 6a + B 20a přemístit
místní komunikace
místní komunikace
A 6a
30
B 20a
P2
E2b
2,8 m B 16
2,2 m B 15
0 5 10 15 20 25 m