DETAIL 3

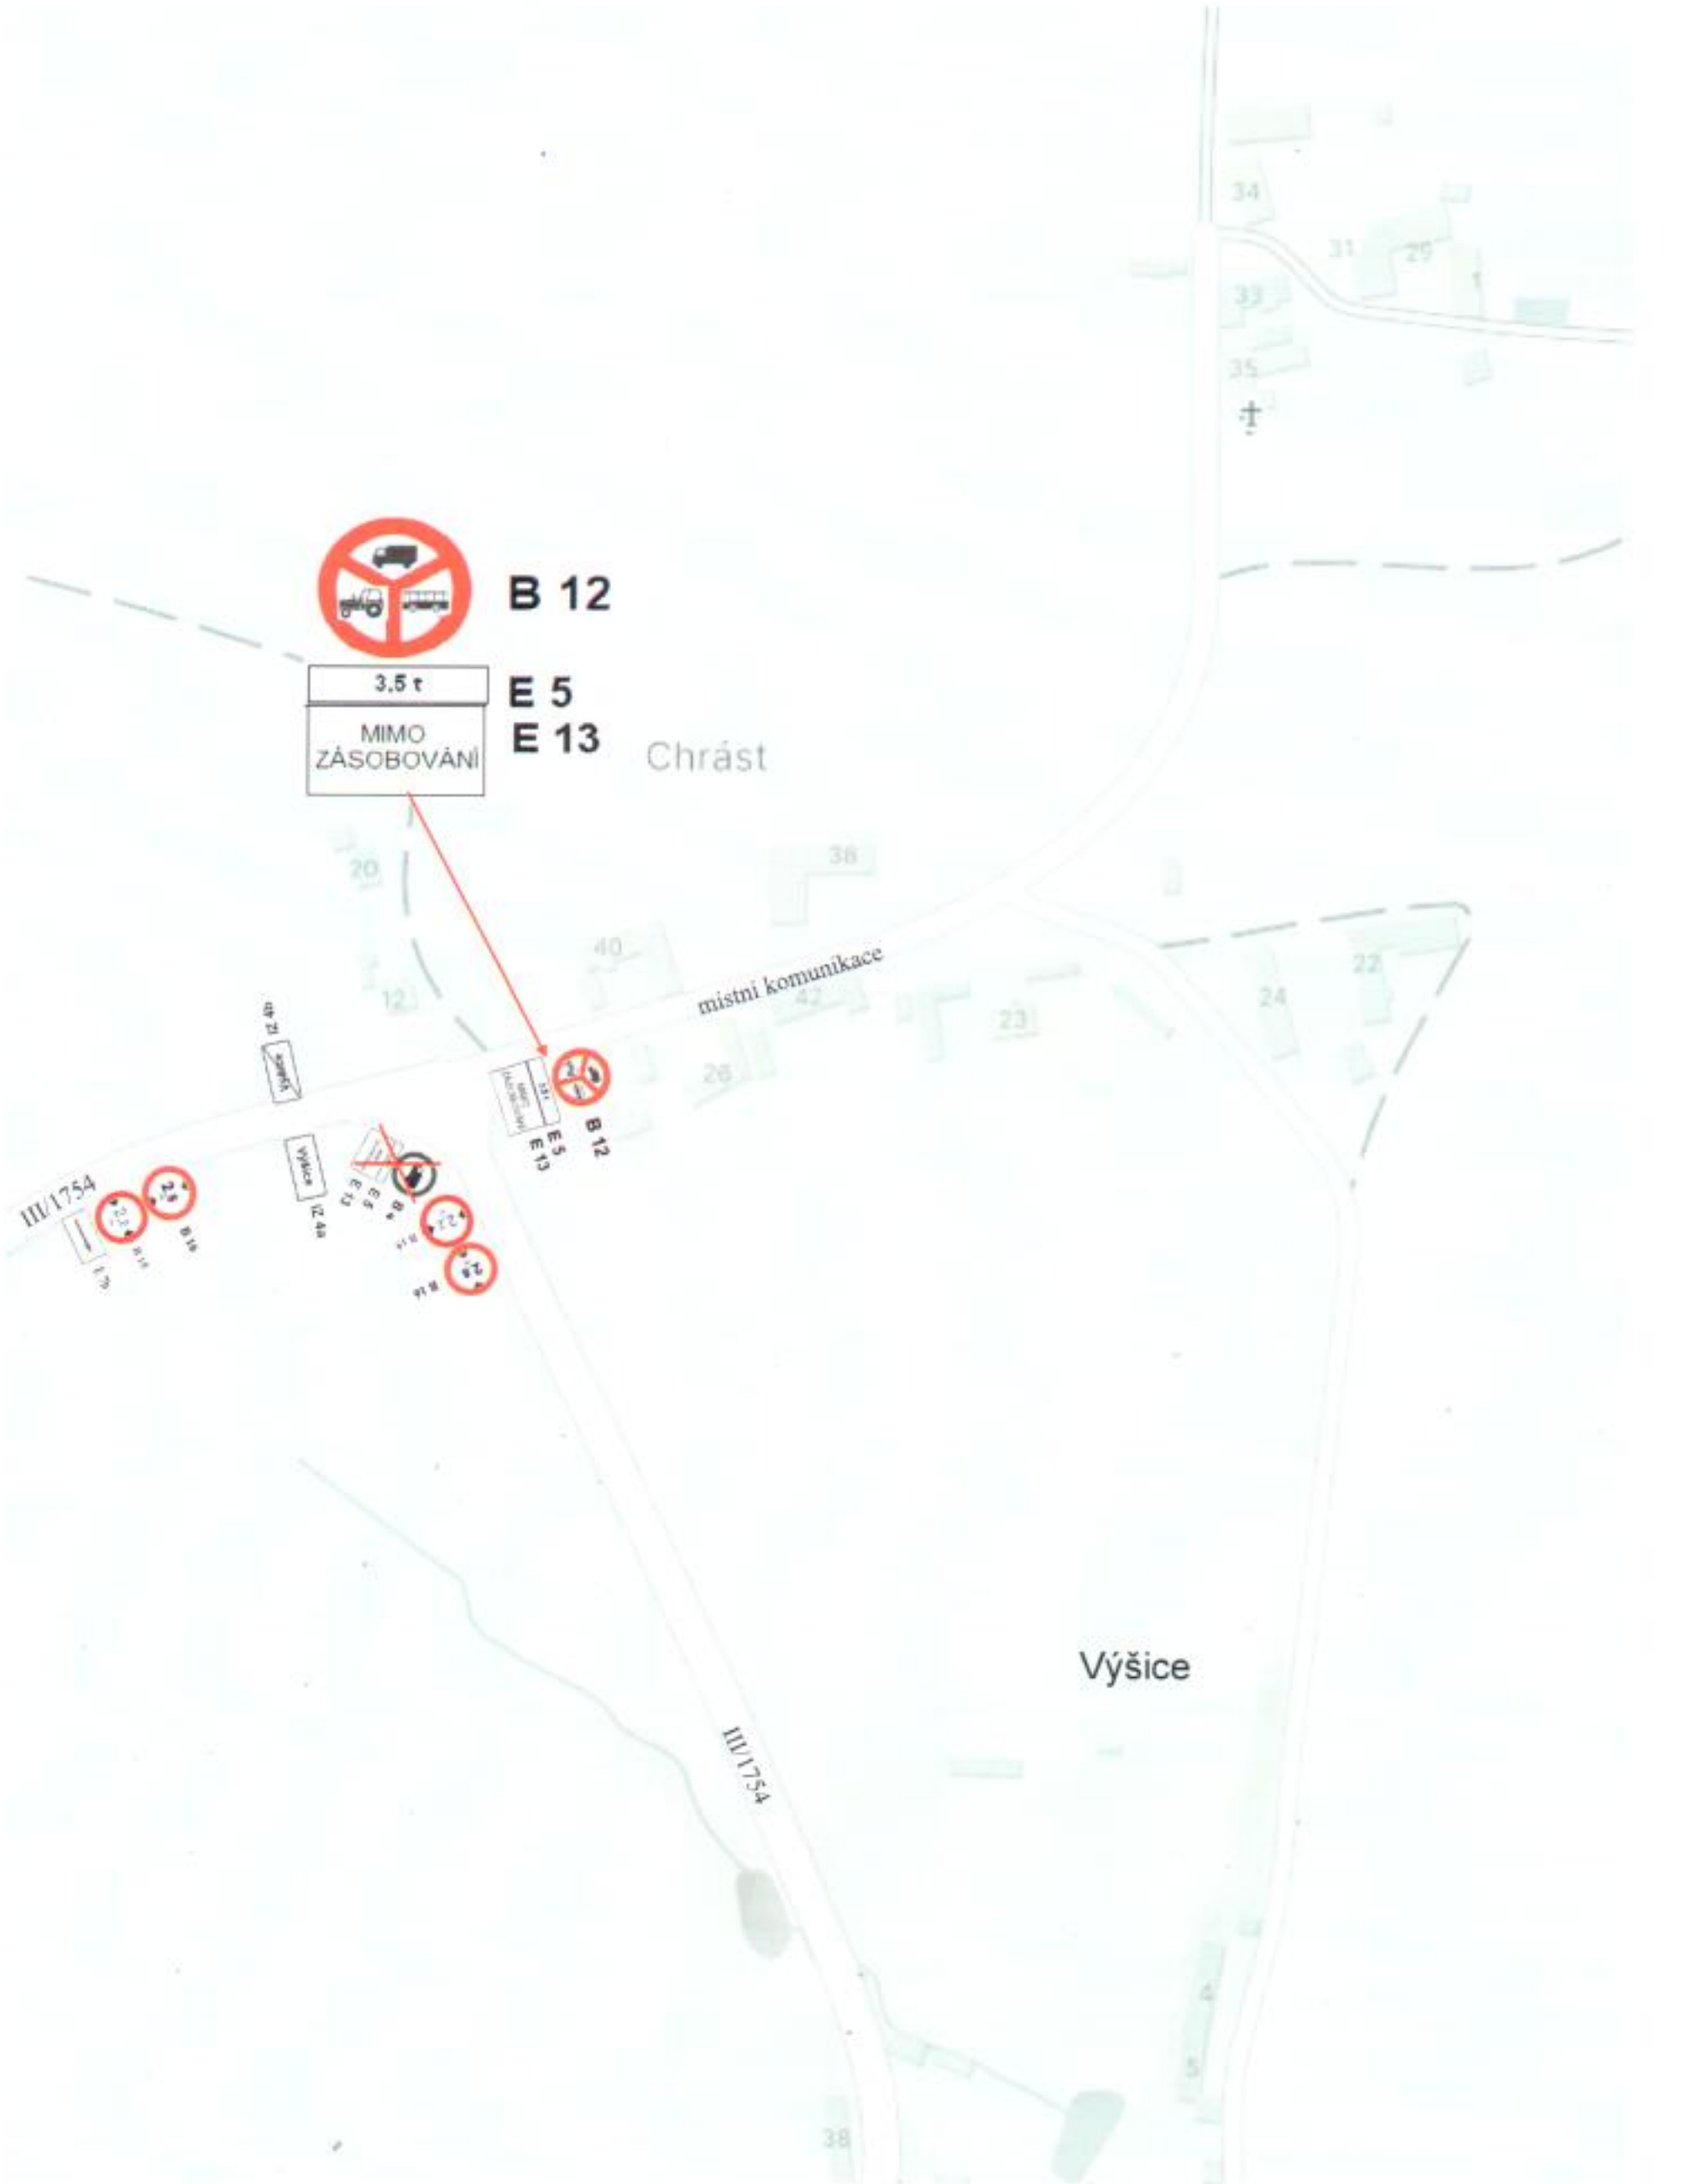
B 12
3.5 t
MIMO ZÁSOBOVÁNÍ
E 5
E 13
Chrást
místní komunikace
III/1754
Výšice