DETAIL 4

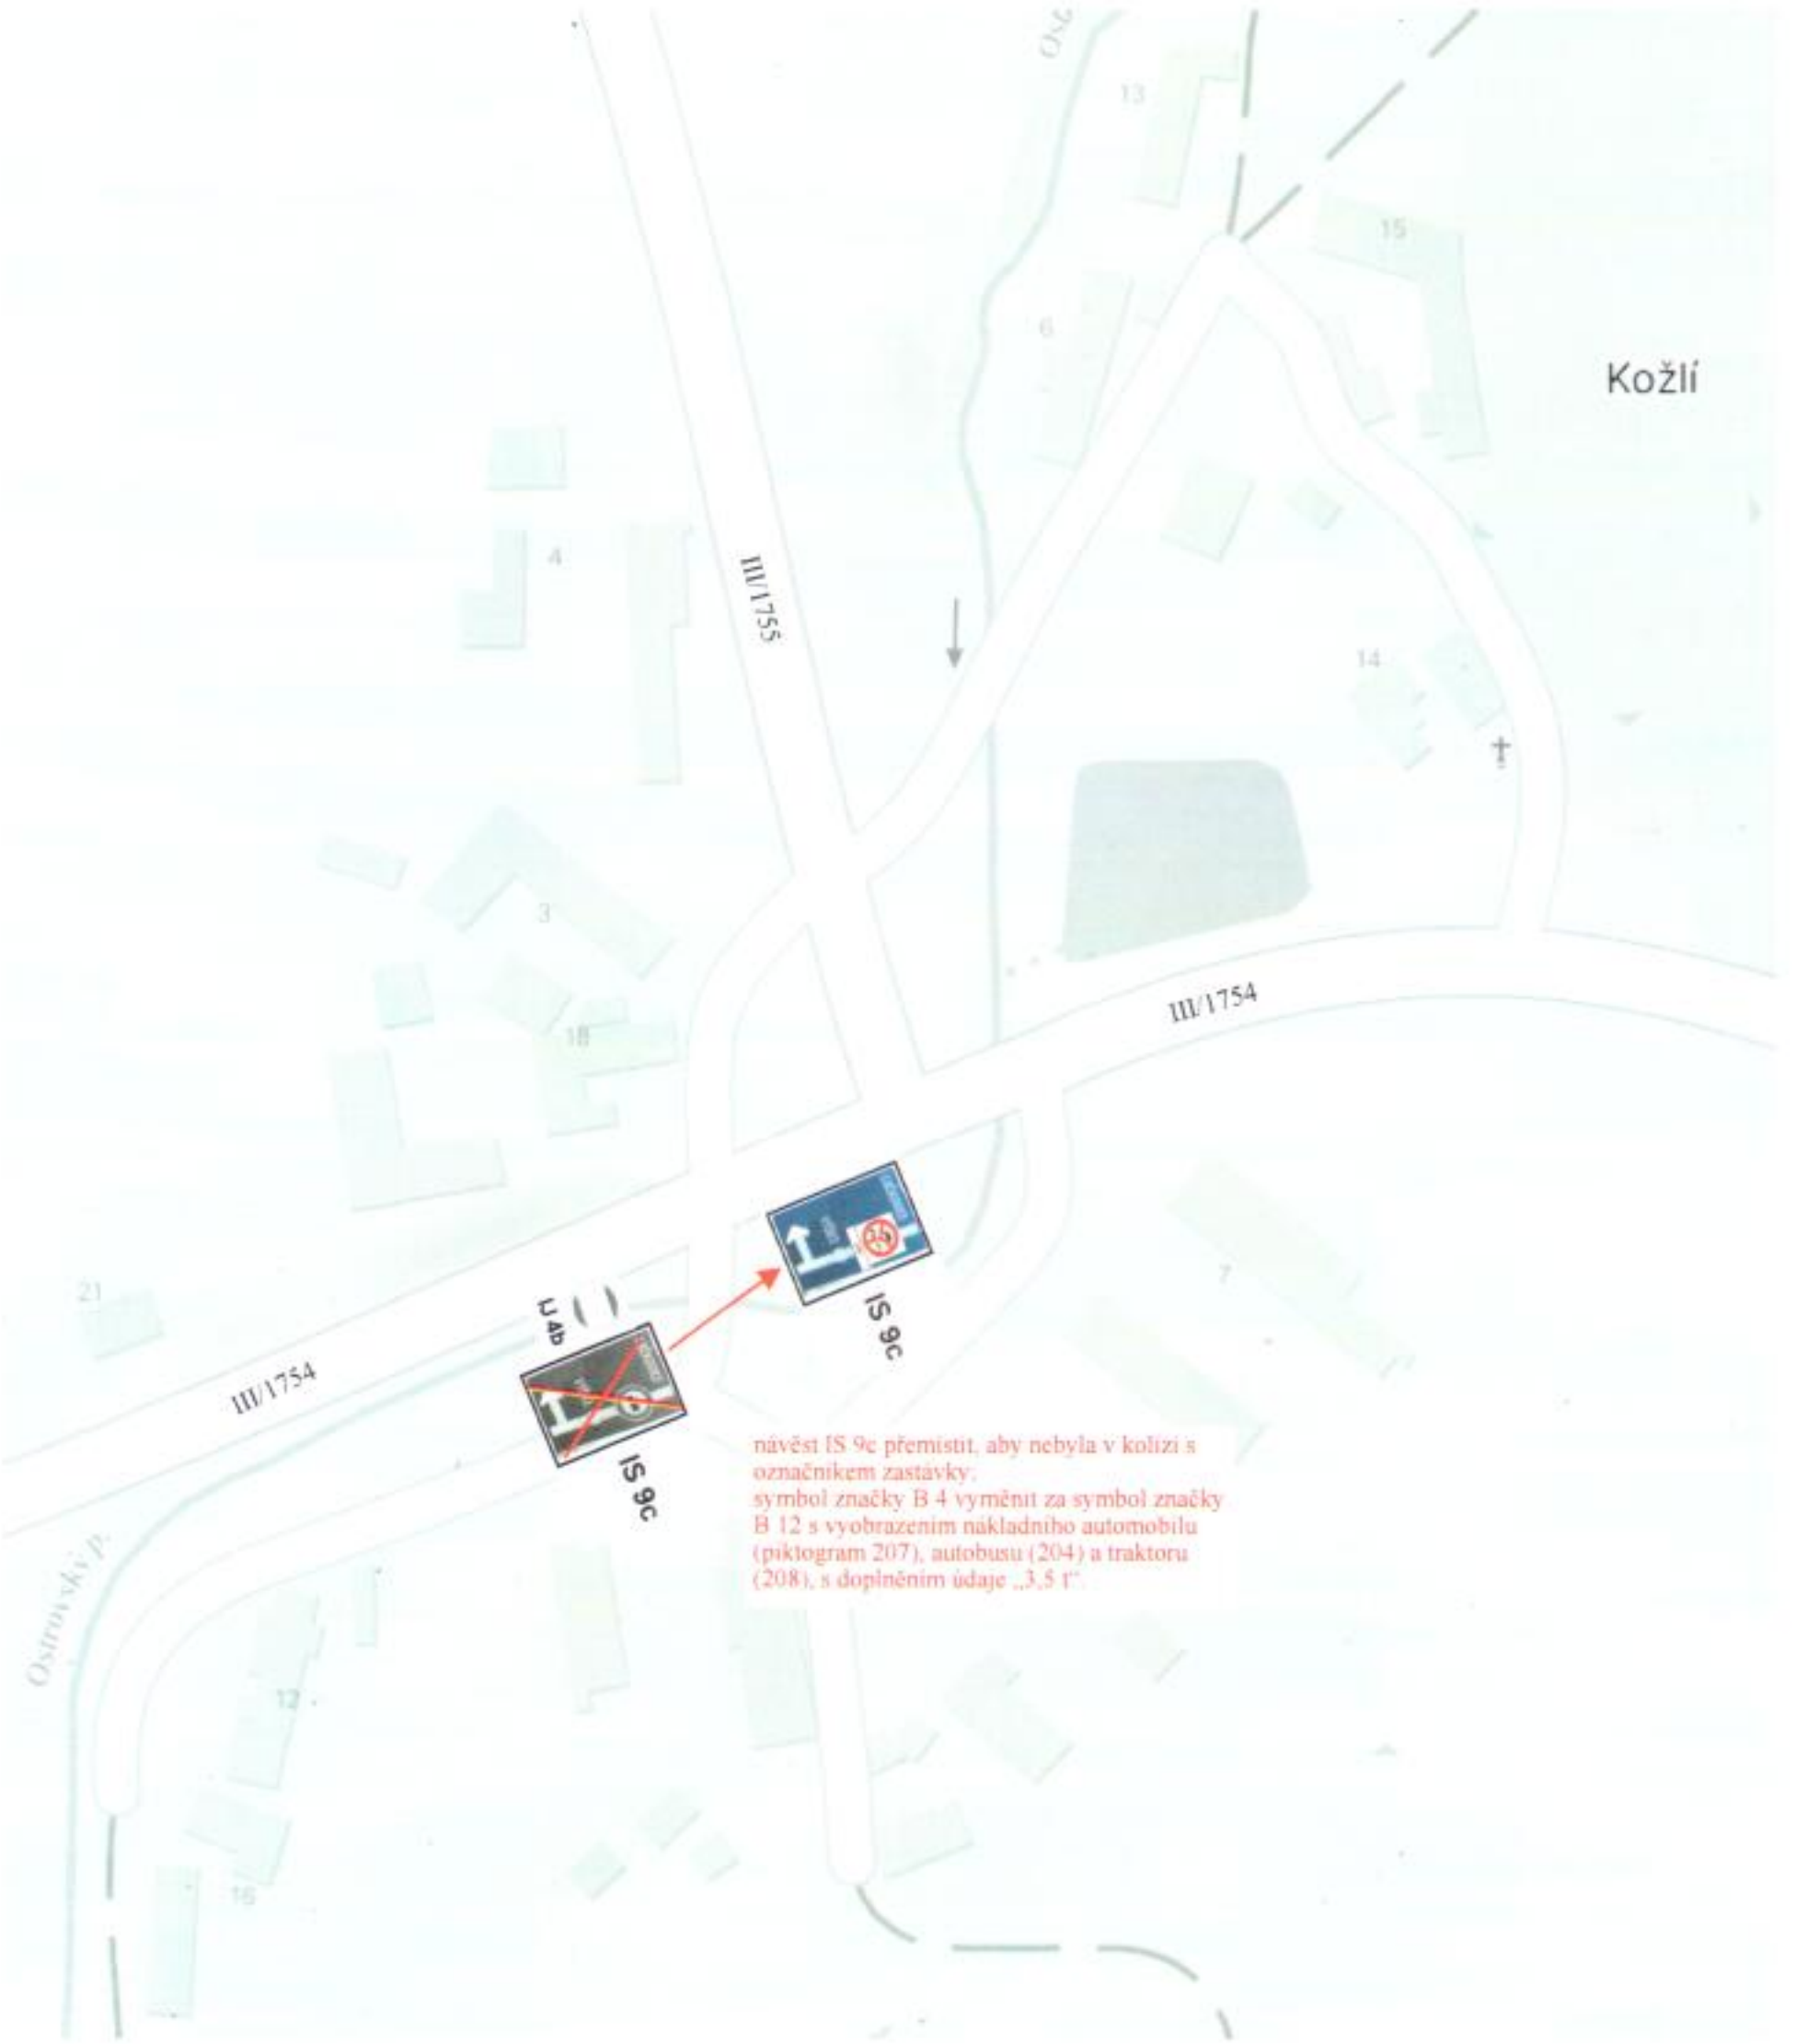
Kožlí
III/1755
III/1754
III/1754
IS 9c
IJ 4b
IS 9c
návěst IS 9c přemístit, aby nebyla v kolizi s označníkem zastávky.
symbol značky B 4 vyměnit za symbol značky B 12 s vyobrazením nákladního automobilu (piktogram 207), autobusu (204) a traktoru (208), s doplněním údaje „3,5 t"