


PROBLÉMOVÝ VÝKRES VČ. ZÁMĚRŮ NA ZMĚNY V ÚZEMÍ

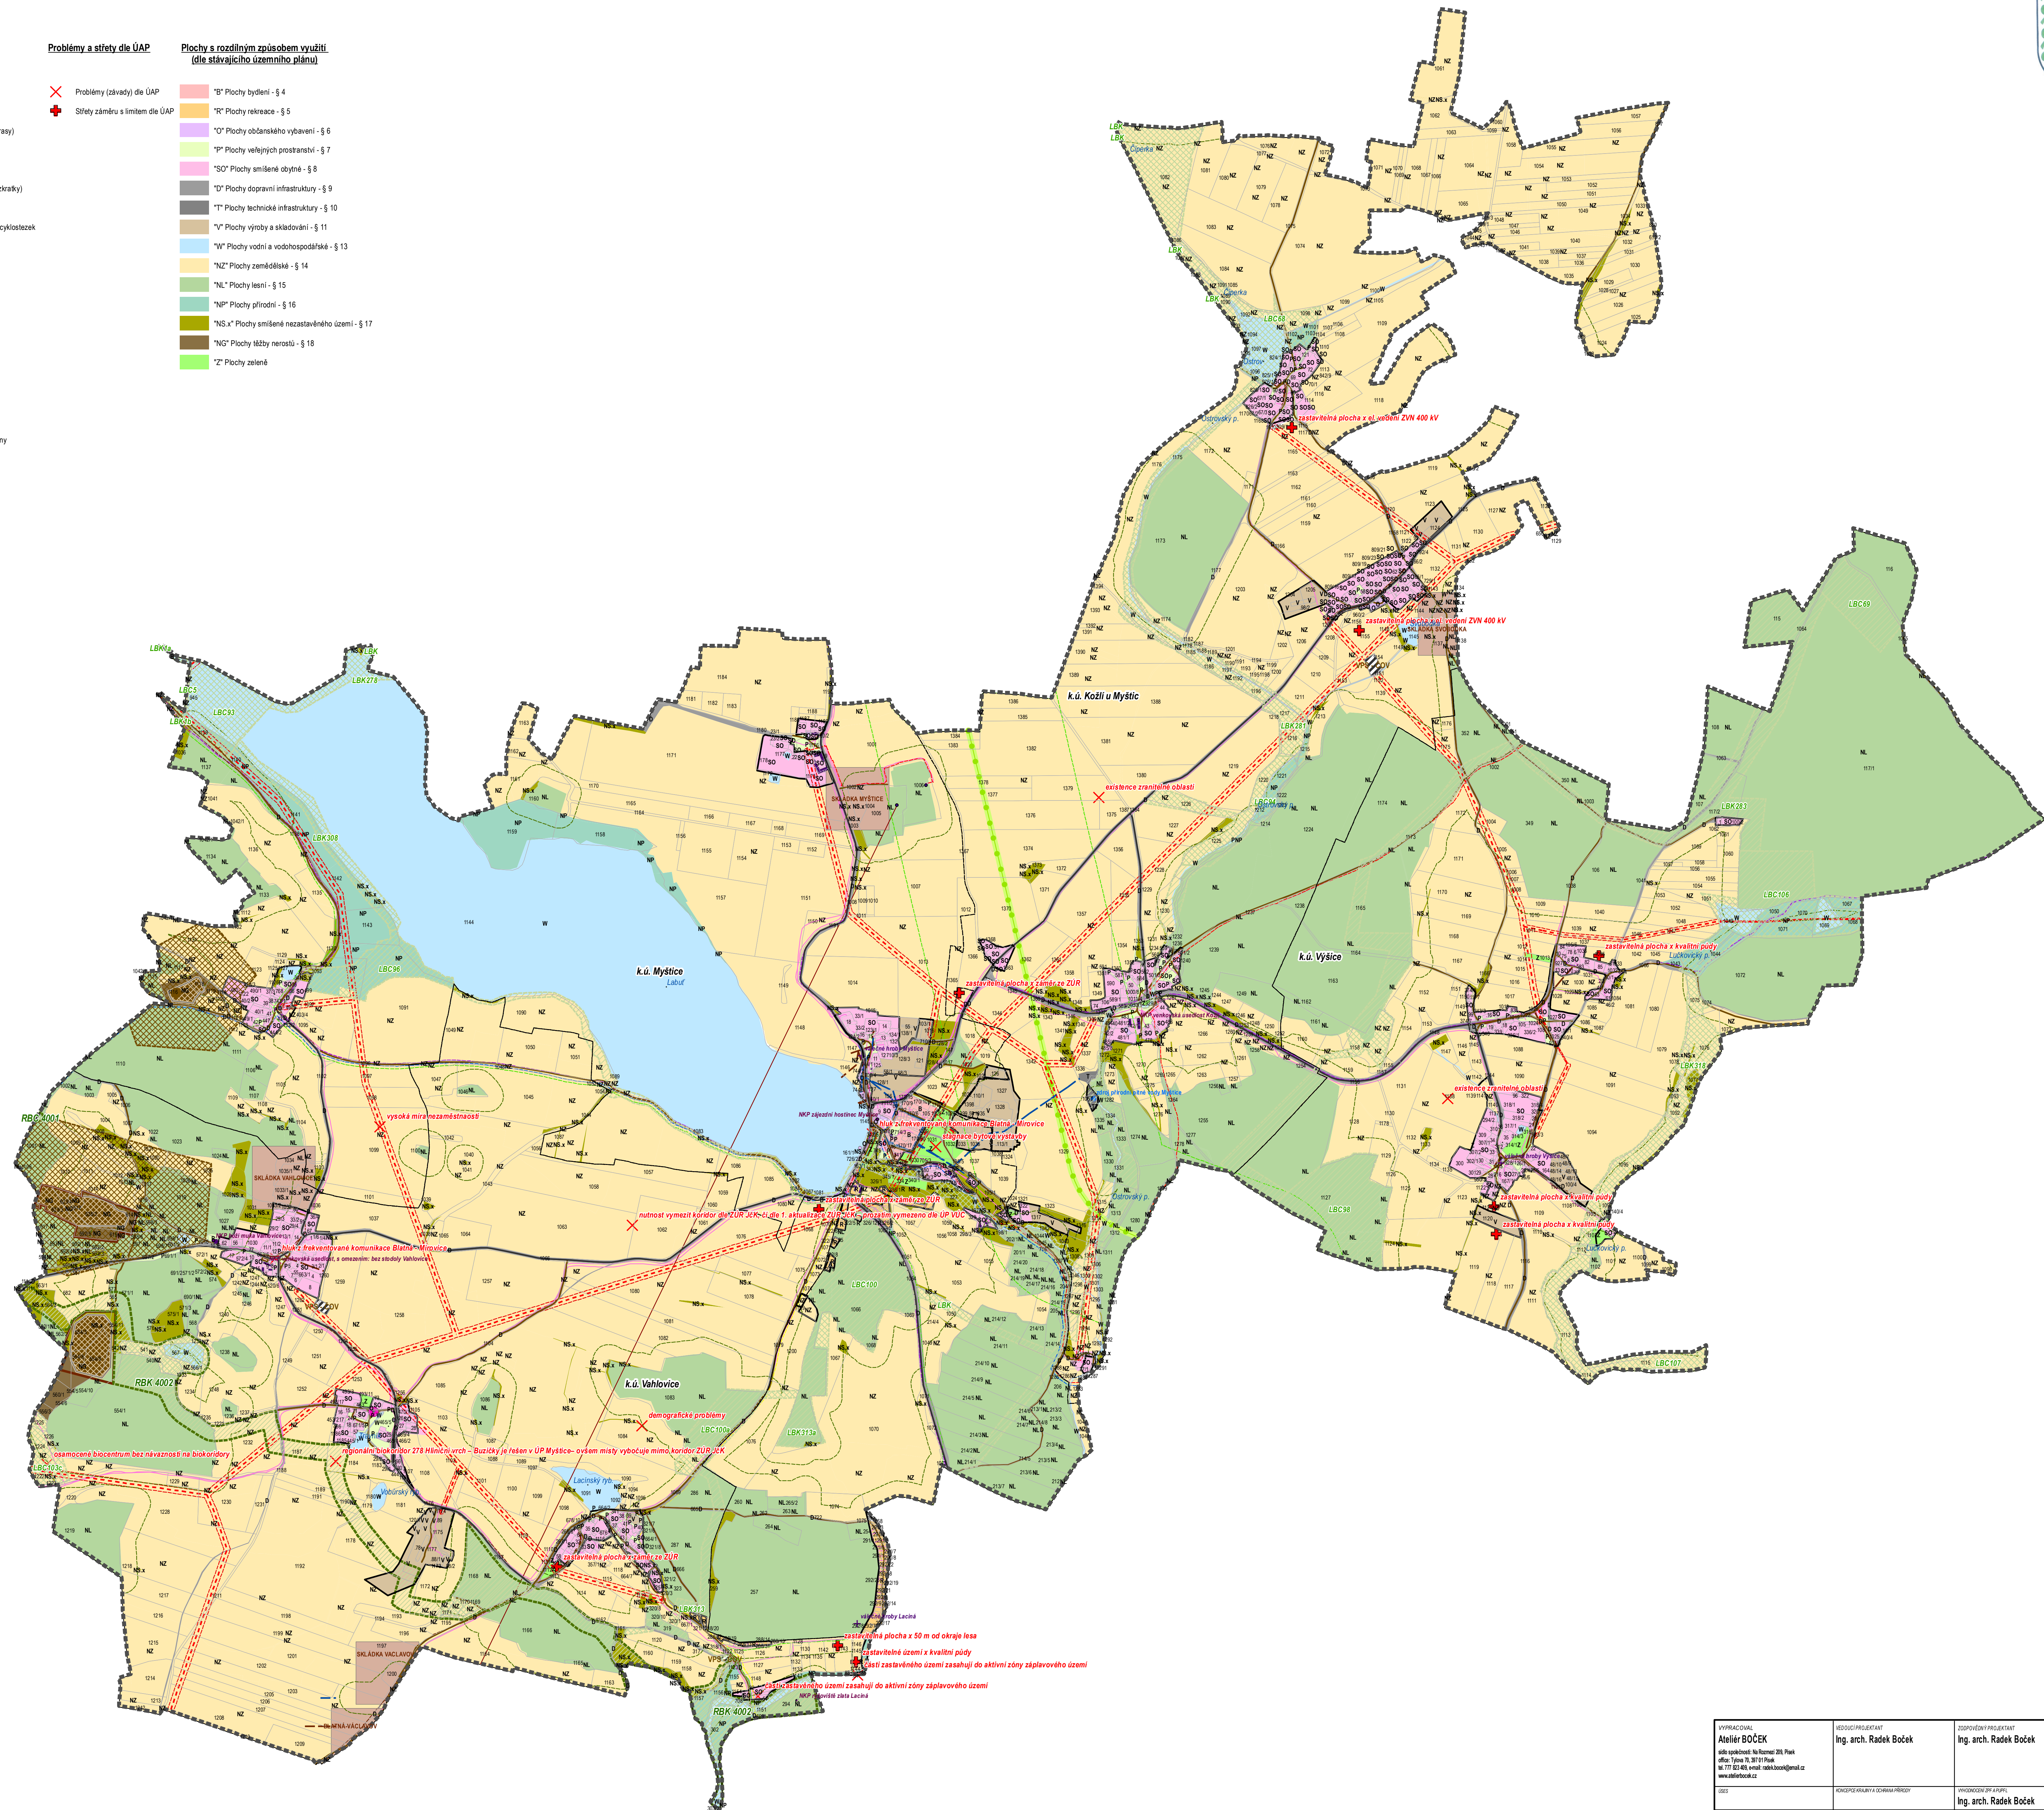

Legenda

Administrativní hranice	Přírodní faktory	Kulturní faktory	Civilizační faktory	Problémy a střety dle ÚAP	Plochy s rozdílným způsobem využití (dle stávajícího územního plánu)
<ul style="list-style-type: none"> Hranice řešeného území Hranice katastrů Vnitřní kresba Zastávané území sídel 	<ul style="list-style-type: none"> Lokální biocentrum "LBC" Lokální biokoridor "LBK" Regionální biocentrum "RBC" Regionální biokoridor "RBK" Zároj přírodní pitné vody Okraj, výjezda, odkaliště, halda Dobývací prostor Výhradní bilancované ložisko nerostných surovin Chráněné ložiskové území "CHLI" Hranice 50m od okraje lesa 	<ul style="list-style-type: none"> Nemovitá kulturní památka "NKP" Válečné hroby Významný veřejný prostor Architektonicky významný objekt Historicky významná stavba 	<ul style="list-style-type: none"> Sítnice II. a III. třídy Místní a úšatové komunikace Červená (dálková nebo hrbenávací trasy) Modrá (významnější trasy) Zelená (místní trasy) Žlutá (krátké trasy, spojovací cesty, zkrátky) Hipotezka Cyklotrasa dle Nadace Jihočeských cyklistek Vodovodní řady vč. OP Kanalizační řady vč. OP ČOV Trafostanice vedení elektrické sítě NN vedení elektrické sítě VN vedení elektrické sítě VVN OP elektroenergetických vedení Produktovod OP produktovodu Produktovod - kabel katodové ochrany Telekomunikační zařízení Radioroleová trasa Telekomunikační sítě Území ekologických rizik (skládky) 	<ul style="list-style-type: none"> Problémy (závady) dle ÚAP Sřety záměru s limitem dle ÚAP 	<ul style="list-style-type: none"> "B" Plochy bydlení - § 4 "R" Plochy rekreace - § 5 "O" Plochy občanského vybavení - § 6 "P" Plochy veřejných prostranství - § 7 "SO" Plochy smíšené obytné - § 8 "D" Plochy dopravní infrastruktury - § 9 "TI" Plochy technické infrastruktury - § 10 "V" Plochy výroby a skladování - § 11 "W" Plochy vodní a vodohospodářské - § 13 "NZ" Plochy zemědělské - § 14 "NL" Plochy lesní - § 15 "NP" Plochy přírodní - § 16 "NS-X" Plochy smíšené nezastávané území - § 17 "NG" Plochy mžby nerostů - § 18 "Z" Plochy zelené



VYPRACOVATEL Atelier BOČEK sídlo společnosti: In-Bonus 281, Pout ulice: Štěrba 2, 381 01 Blatná tel: 377 621 828, e-mail: atelierbocek@gmail.cz www.atelierbocek.cz	VEDOUCE PROJEKTANT Ing. arch. Radek Boček	ZODPOVĚDNÝ PROJEKTANT Ing. arch. Radek Boček	
MÍSTO Obecní úřad Myšice, Myšice 15, 388 01 Blatná	KONKRETNÍ ÚKOL VYPRACOVÁNÍ ÚP	VYPRACOVATEL ÚP Ing. arch. Radek Boček	
ÚZEMNÍ PLÁN MYŠICE			DOKUMENT P+R
PROBLÉMOVÝ VÝKRES VČ. ZÁMĚRŮ NA ZMĚNY V ÚZEMÍ			MĚRŠTĚBA 1:7 500
			DĚLOVÝ OBDOBÍ 05/2016
			DĚLOVÝ OBDOBÍ 05/2016